

projectnaam

Nieuwbouw woningen brandmeesters te Veenendaal

bloknummer

B

verdieping


begane grond

schaal

1:100

datum

14-04-2025

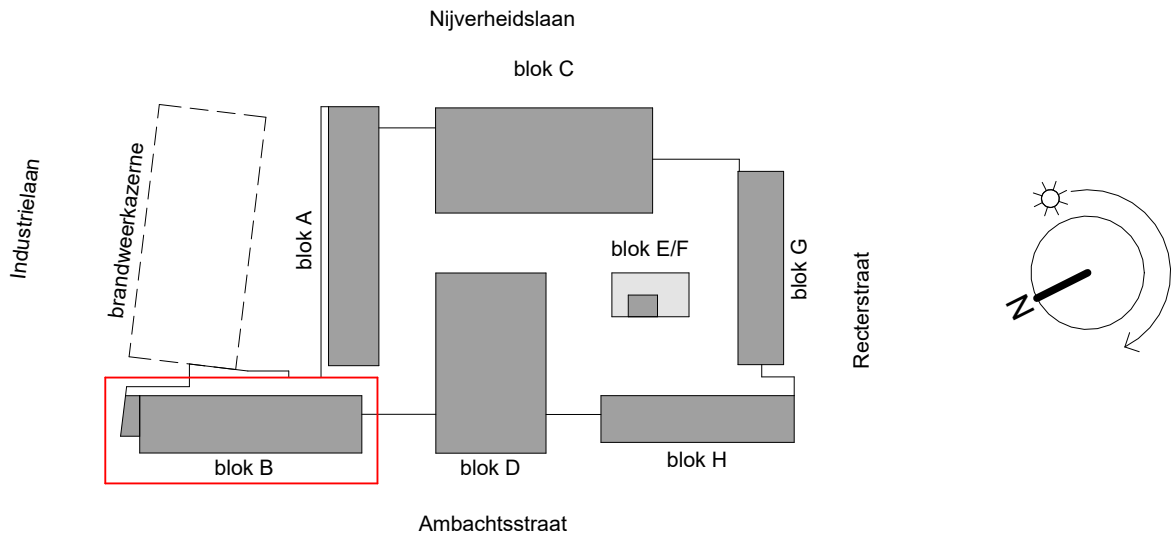

projectnaam

Nieuwbouw woningen brandmeesters te Veenendaal

bloknummer

B

verdieping



eerste verdieping

schaal

1:100

datum

14-04-2025

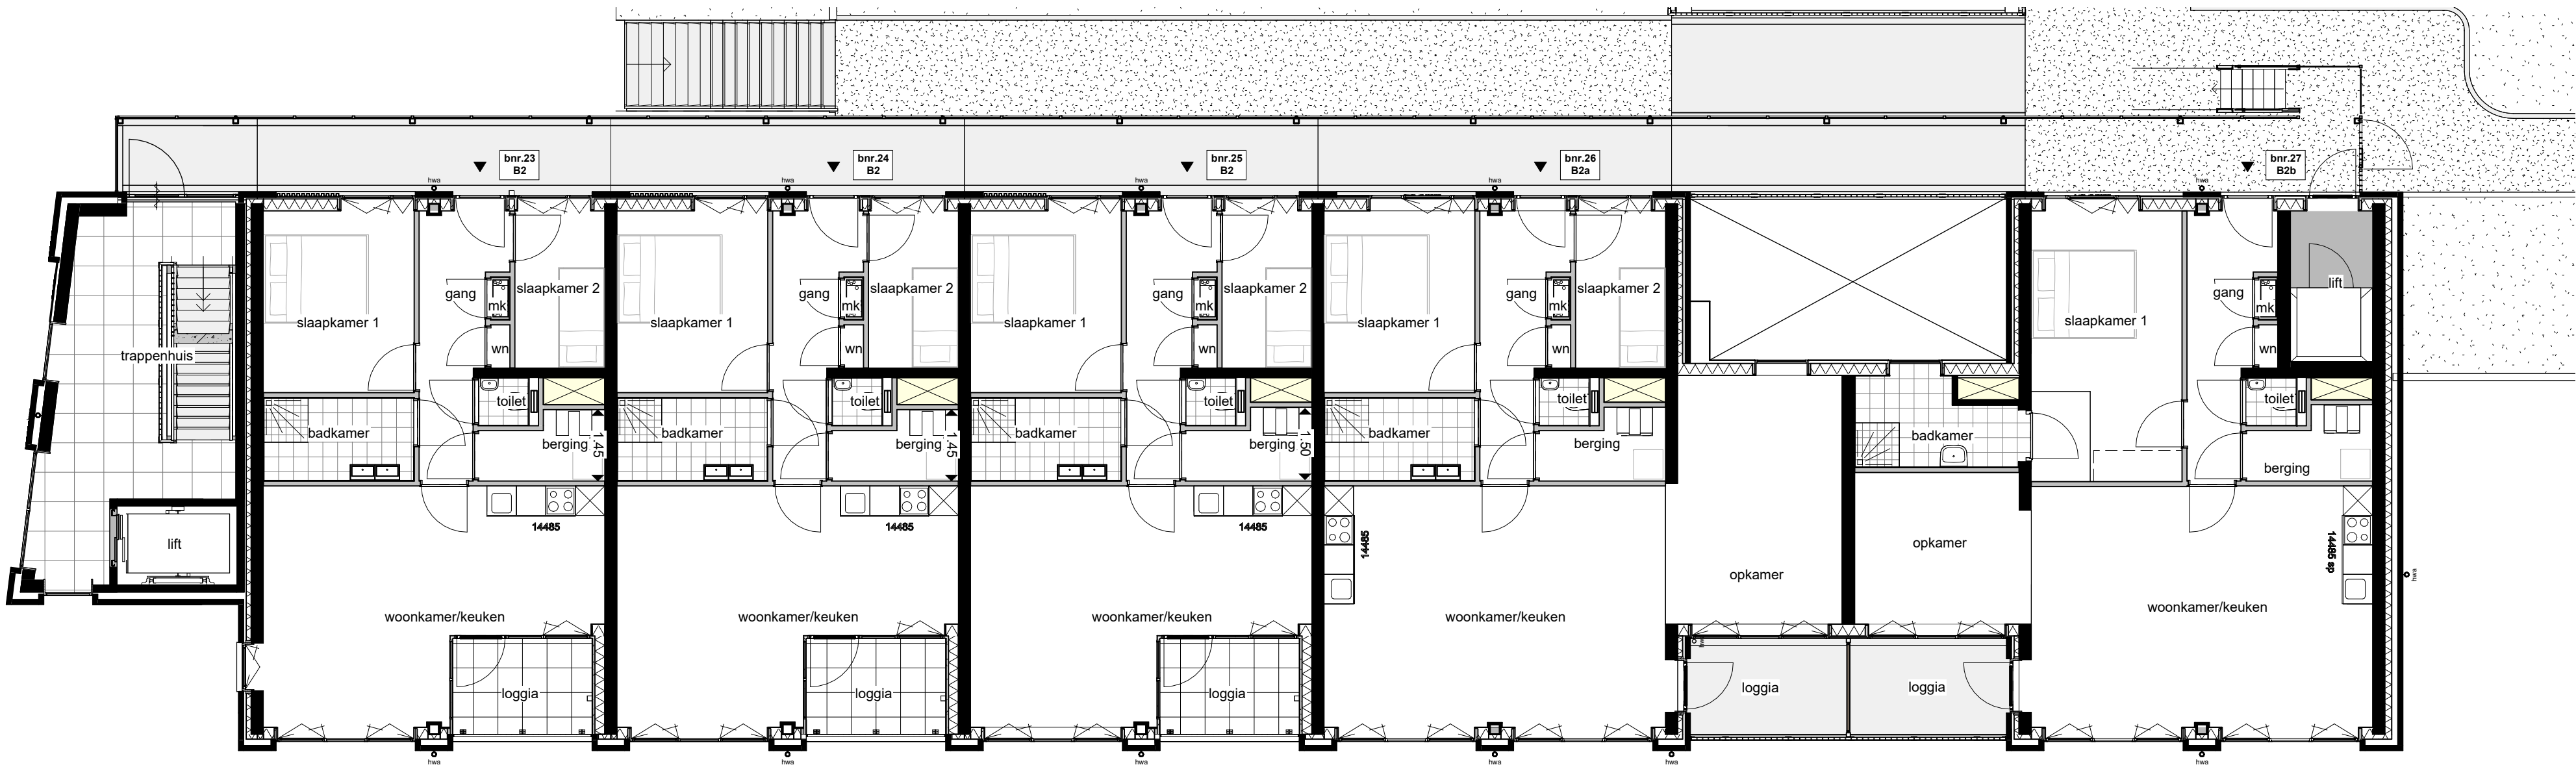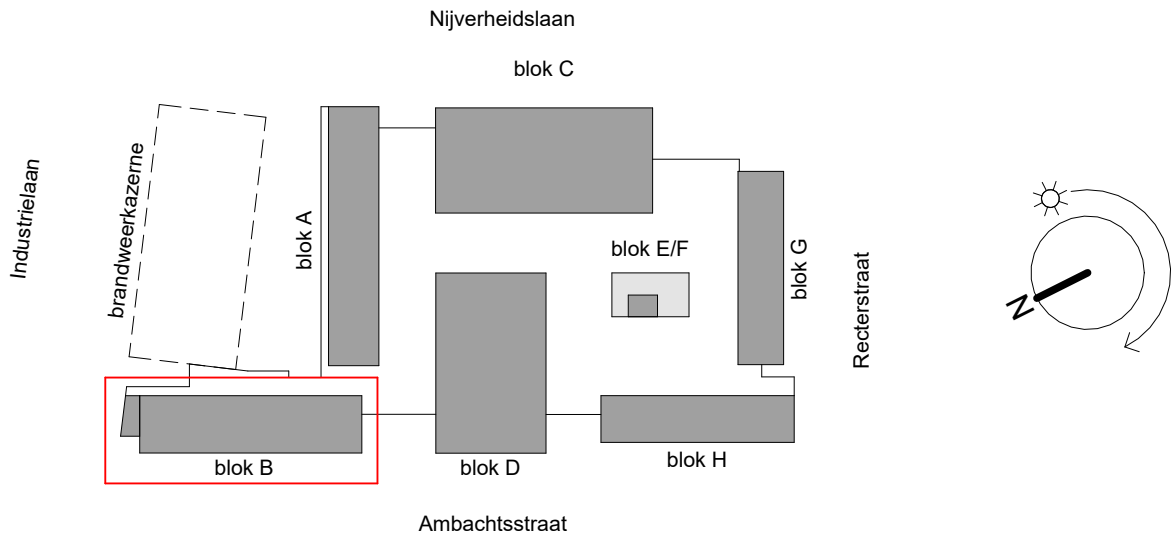

projectnaam

Nieuwbouw woningen brandmeesters te Veenendaal

bloknummer

B

verdieping



tweede verdieping

schaal

1:100

datum

14-04-2025

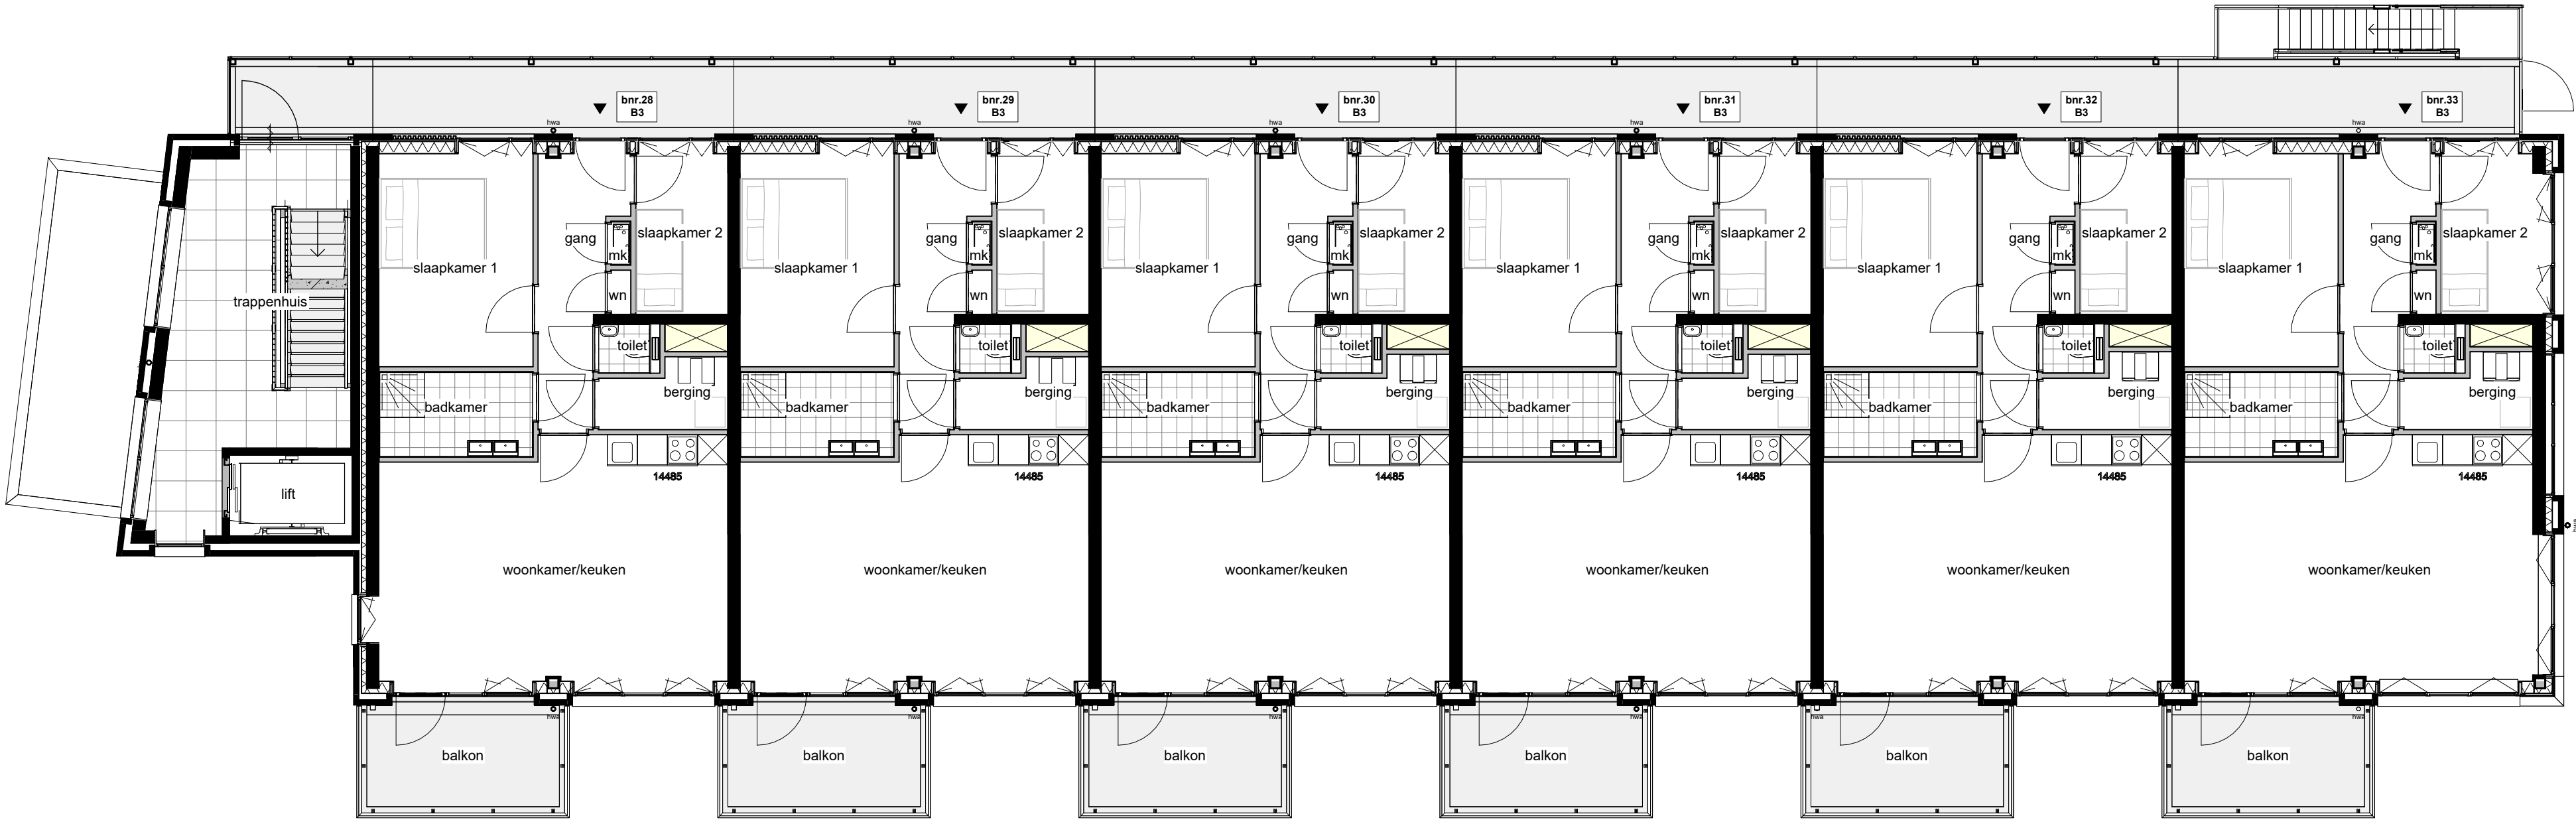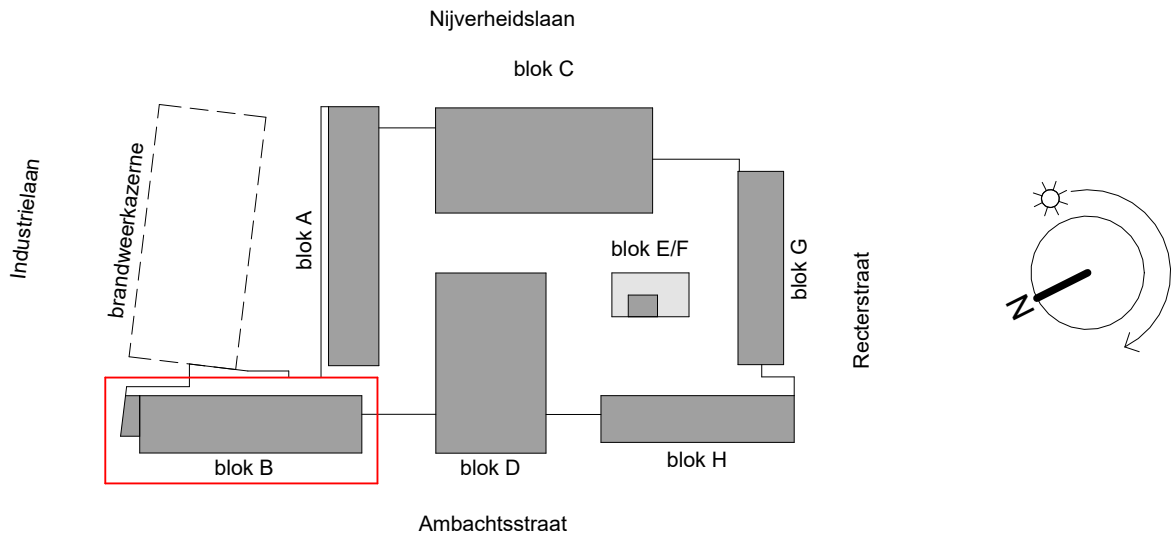

projectnaam

Nieuwbouw woningen brandmeesters te Veenendaal

bloknummer

B

verdieping


derde verdieping

schaal

1:100

datum

14-04-2025

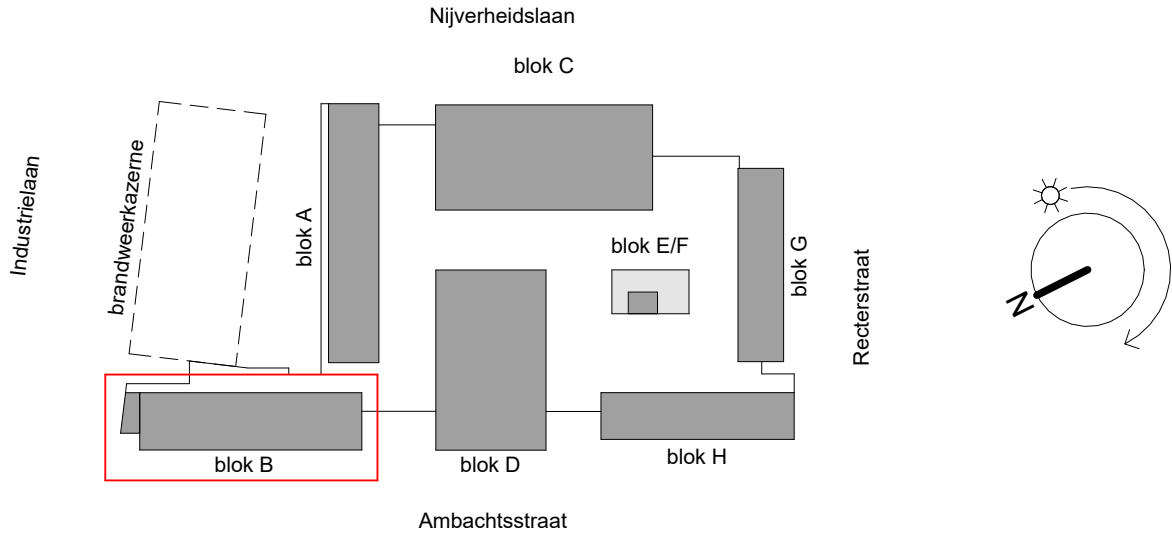

projectnaam

Nieuwbouw woningen brandmeesters te Veenendaal

bloknummer

B

verdieping



vierde verdieping

schaal

1:100

datum

14-04-2025

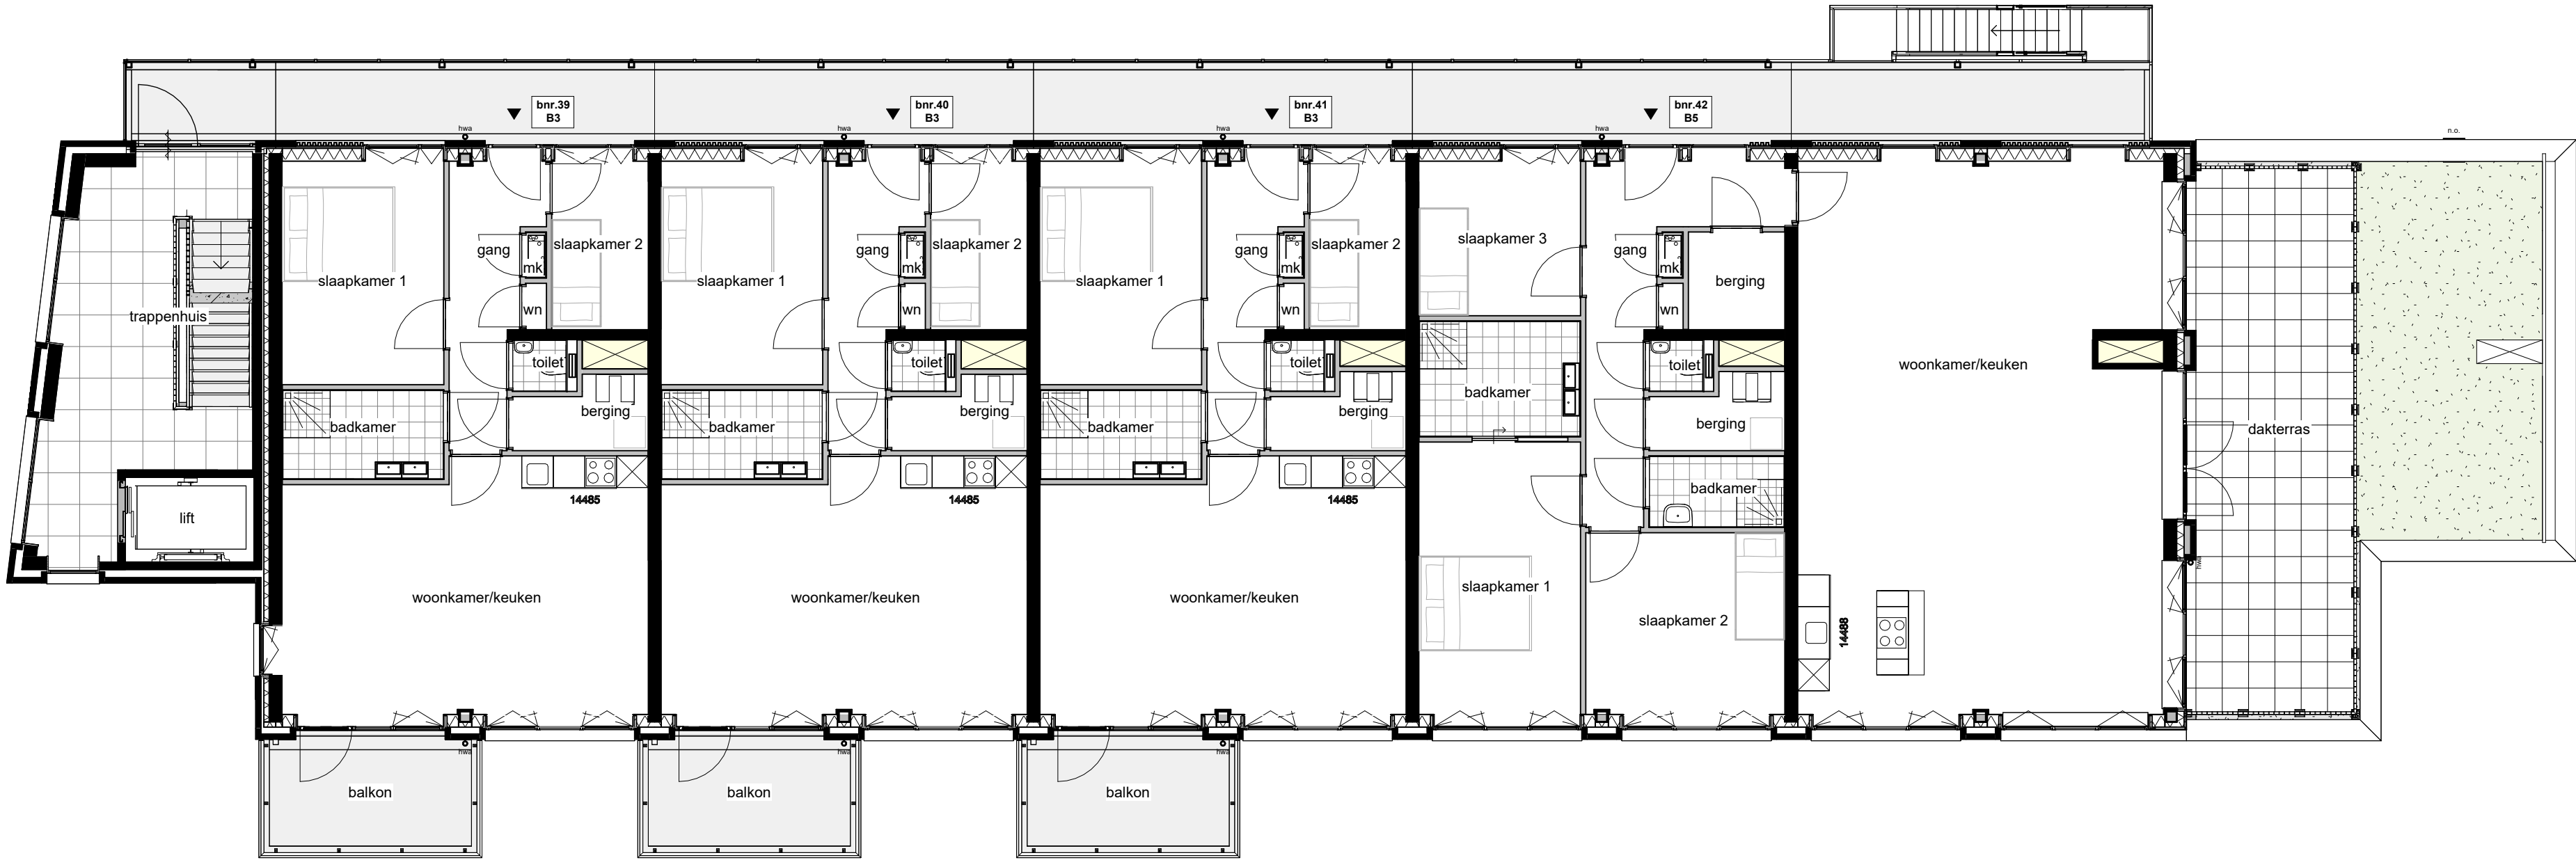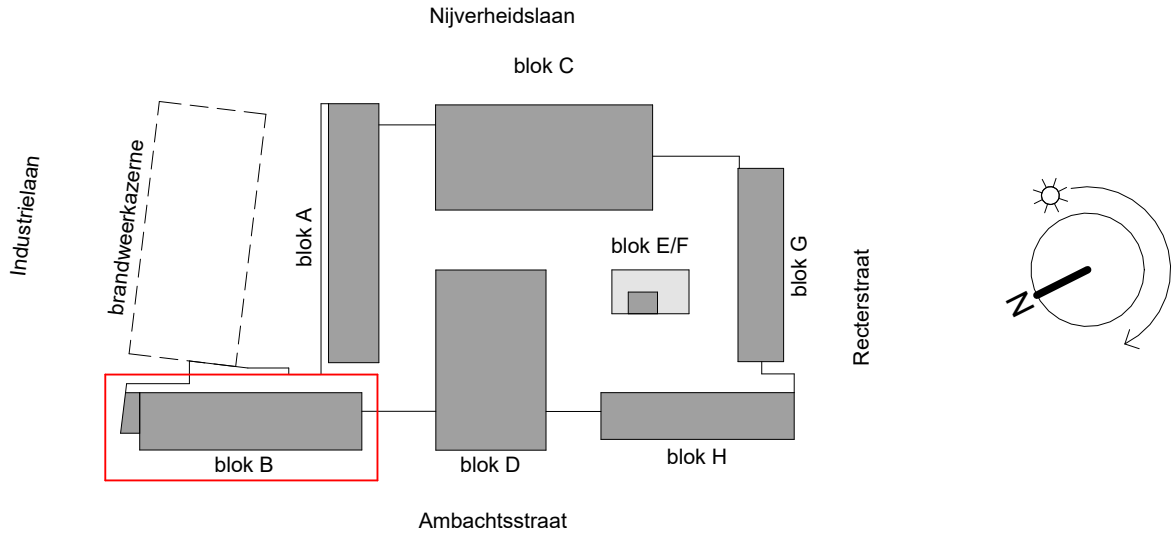

projectnaam

Nieuwbouw woningen brandmeesters te Veenendaal

bloknummer

B

verdieping



vijfde verdieping

schaal

1:100

datum

14-04-2025

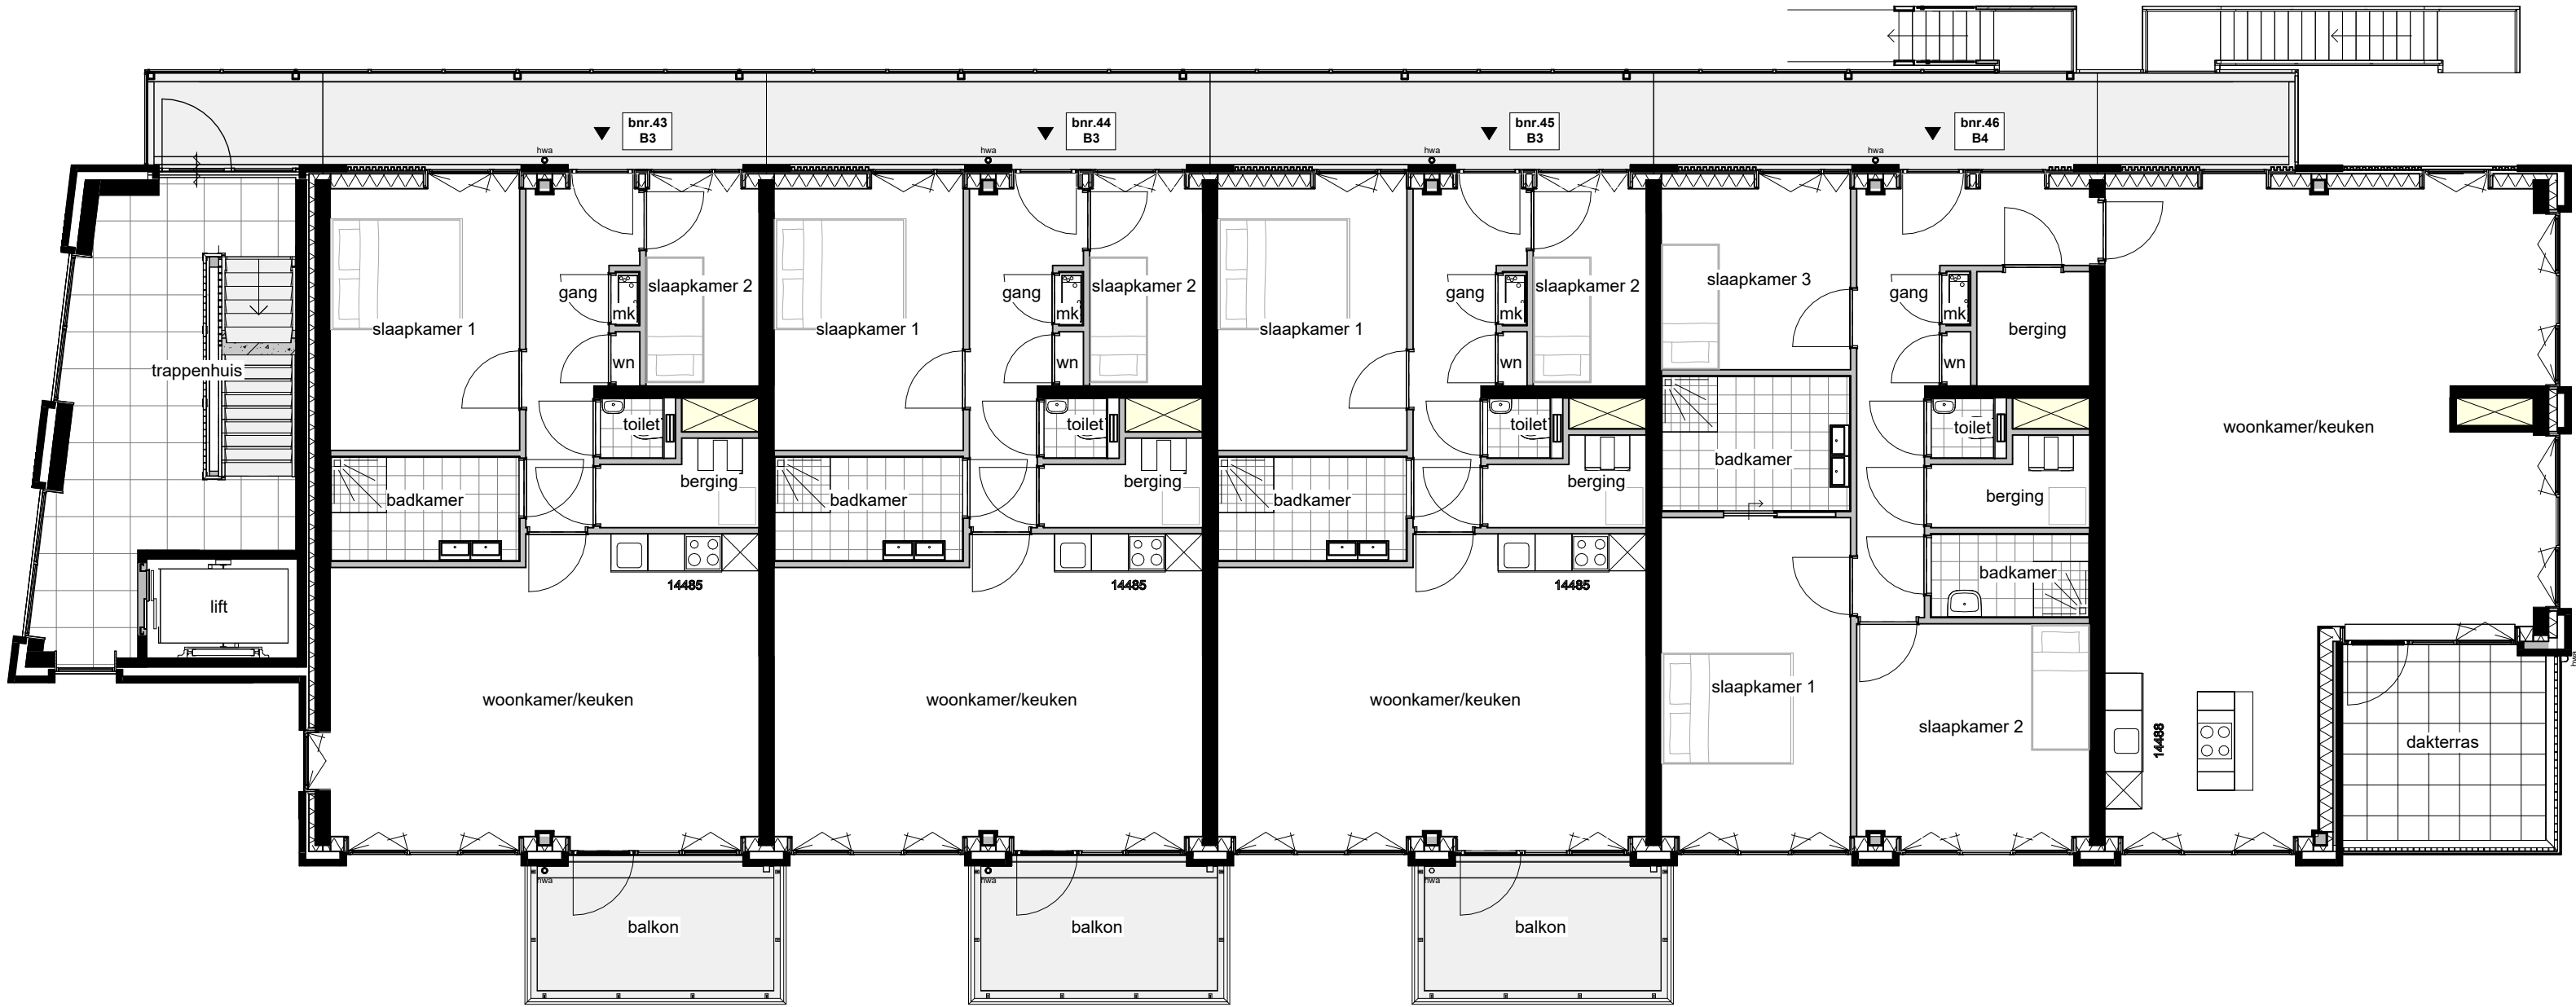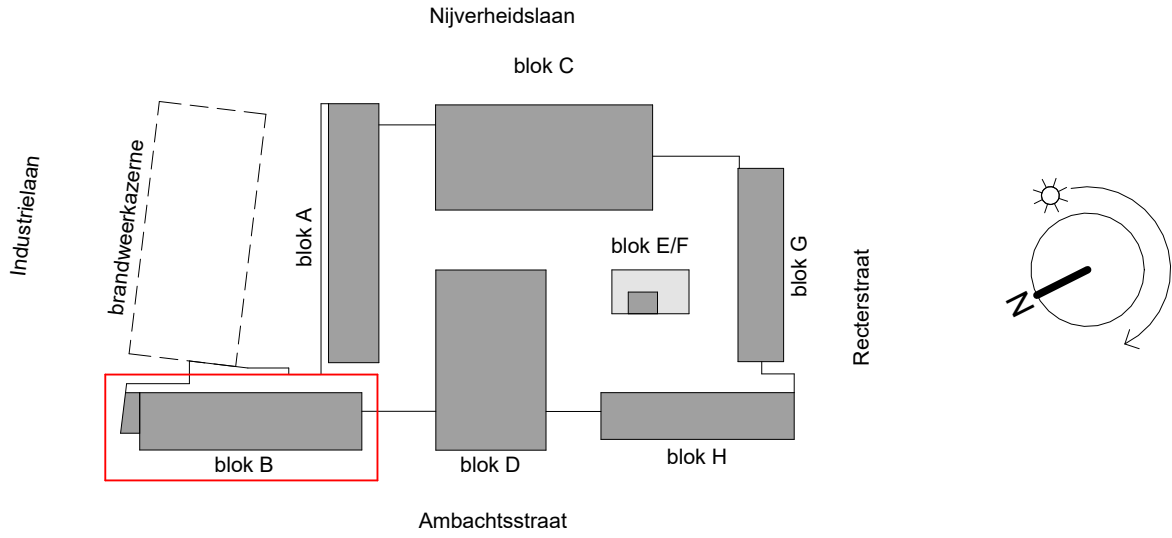

projectnaam

Nieuwbouw woningen brandmeesters te Veenendaal

bloknummer

B

verdieping



zesde verdieping

schaal

1:100

datum

14-04-2025

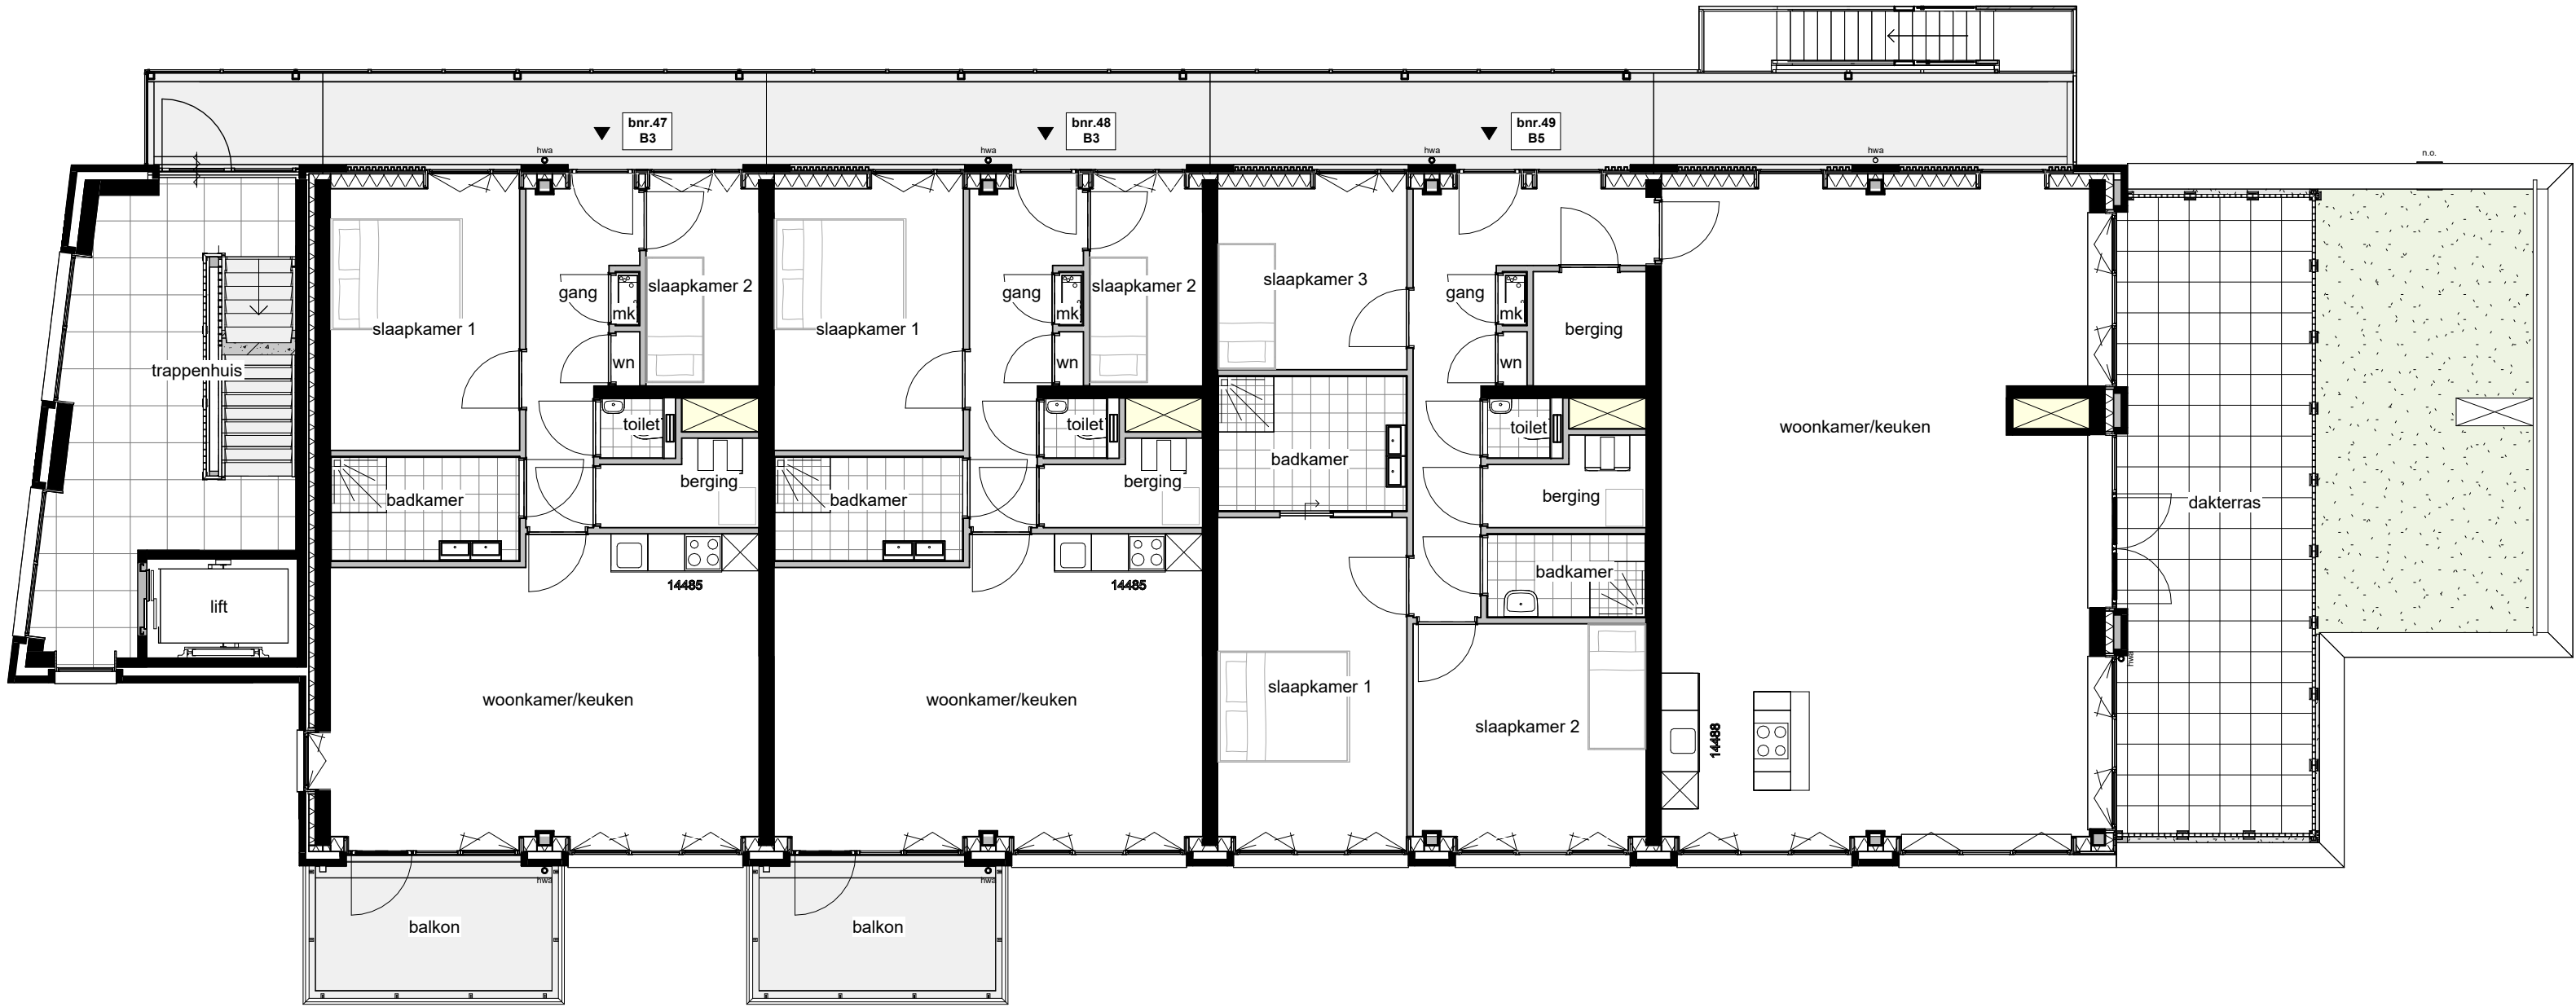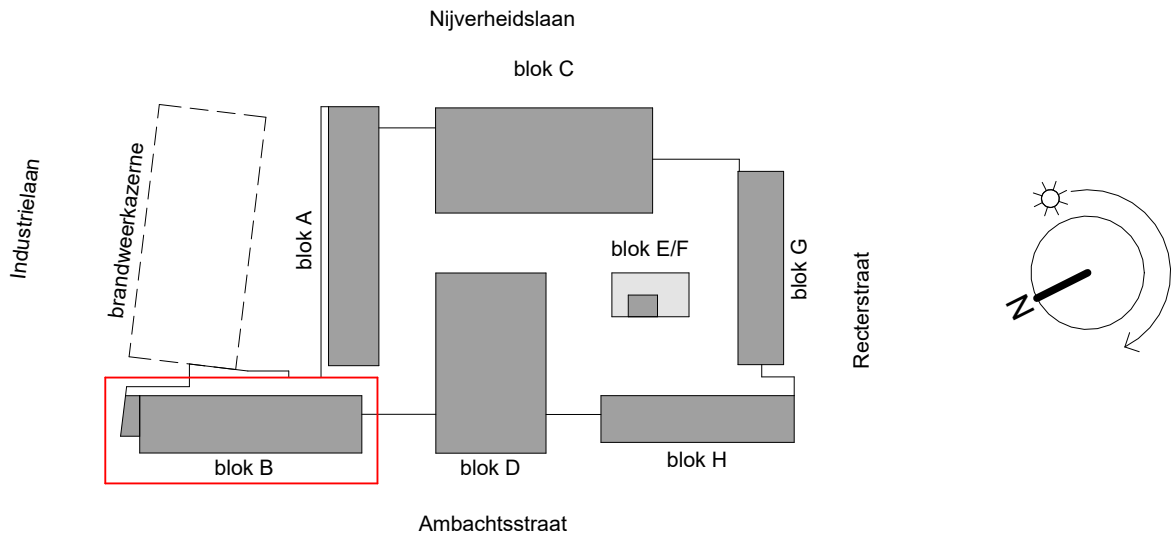


projectnaam

Nieuwbouw woningen brandmeesters te Veenendaal

bloknummer
B

verdieping
zevende verdieping

schaal
1:100
datum
14-04-2025

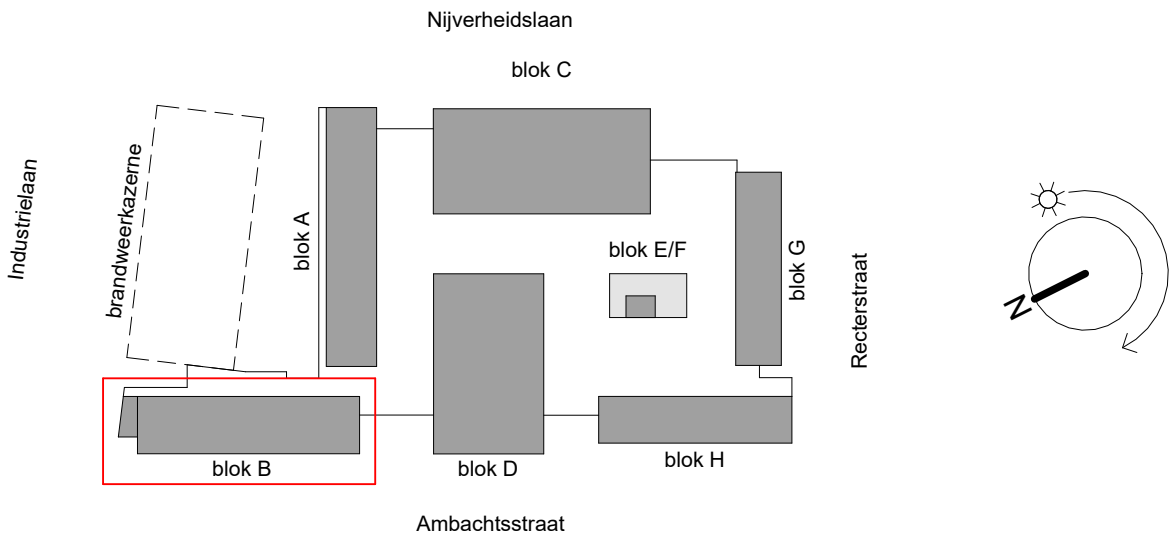



projectnaam

Nieuwbouw woningen brandmeesters te Veenendaal

bloknummer
B

verdieping
achtste verdieping

schaal
1:100
datum
14-04-2025

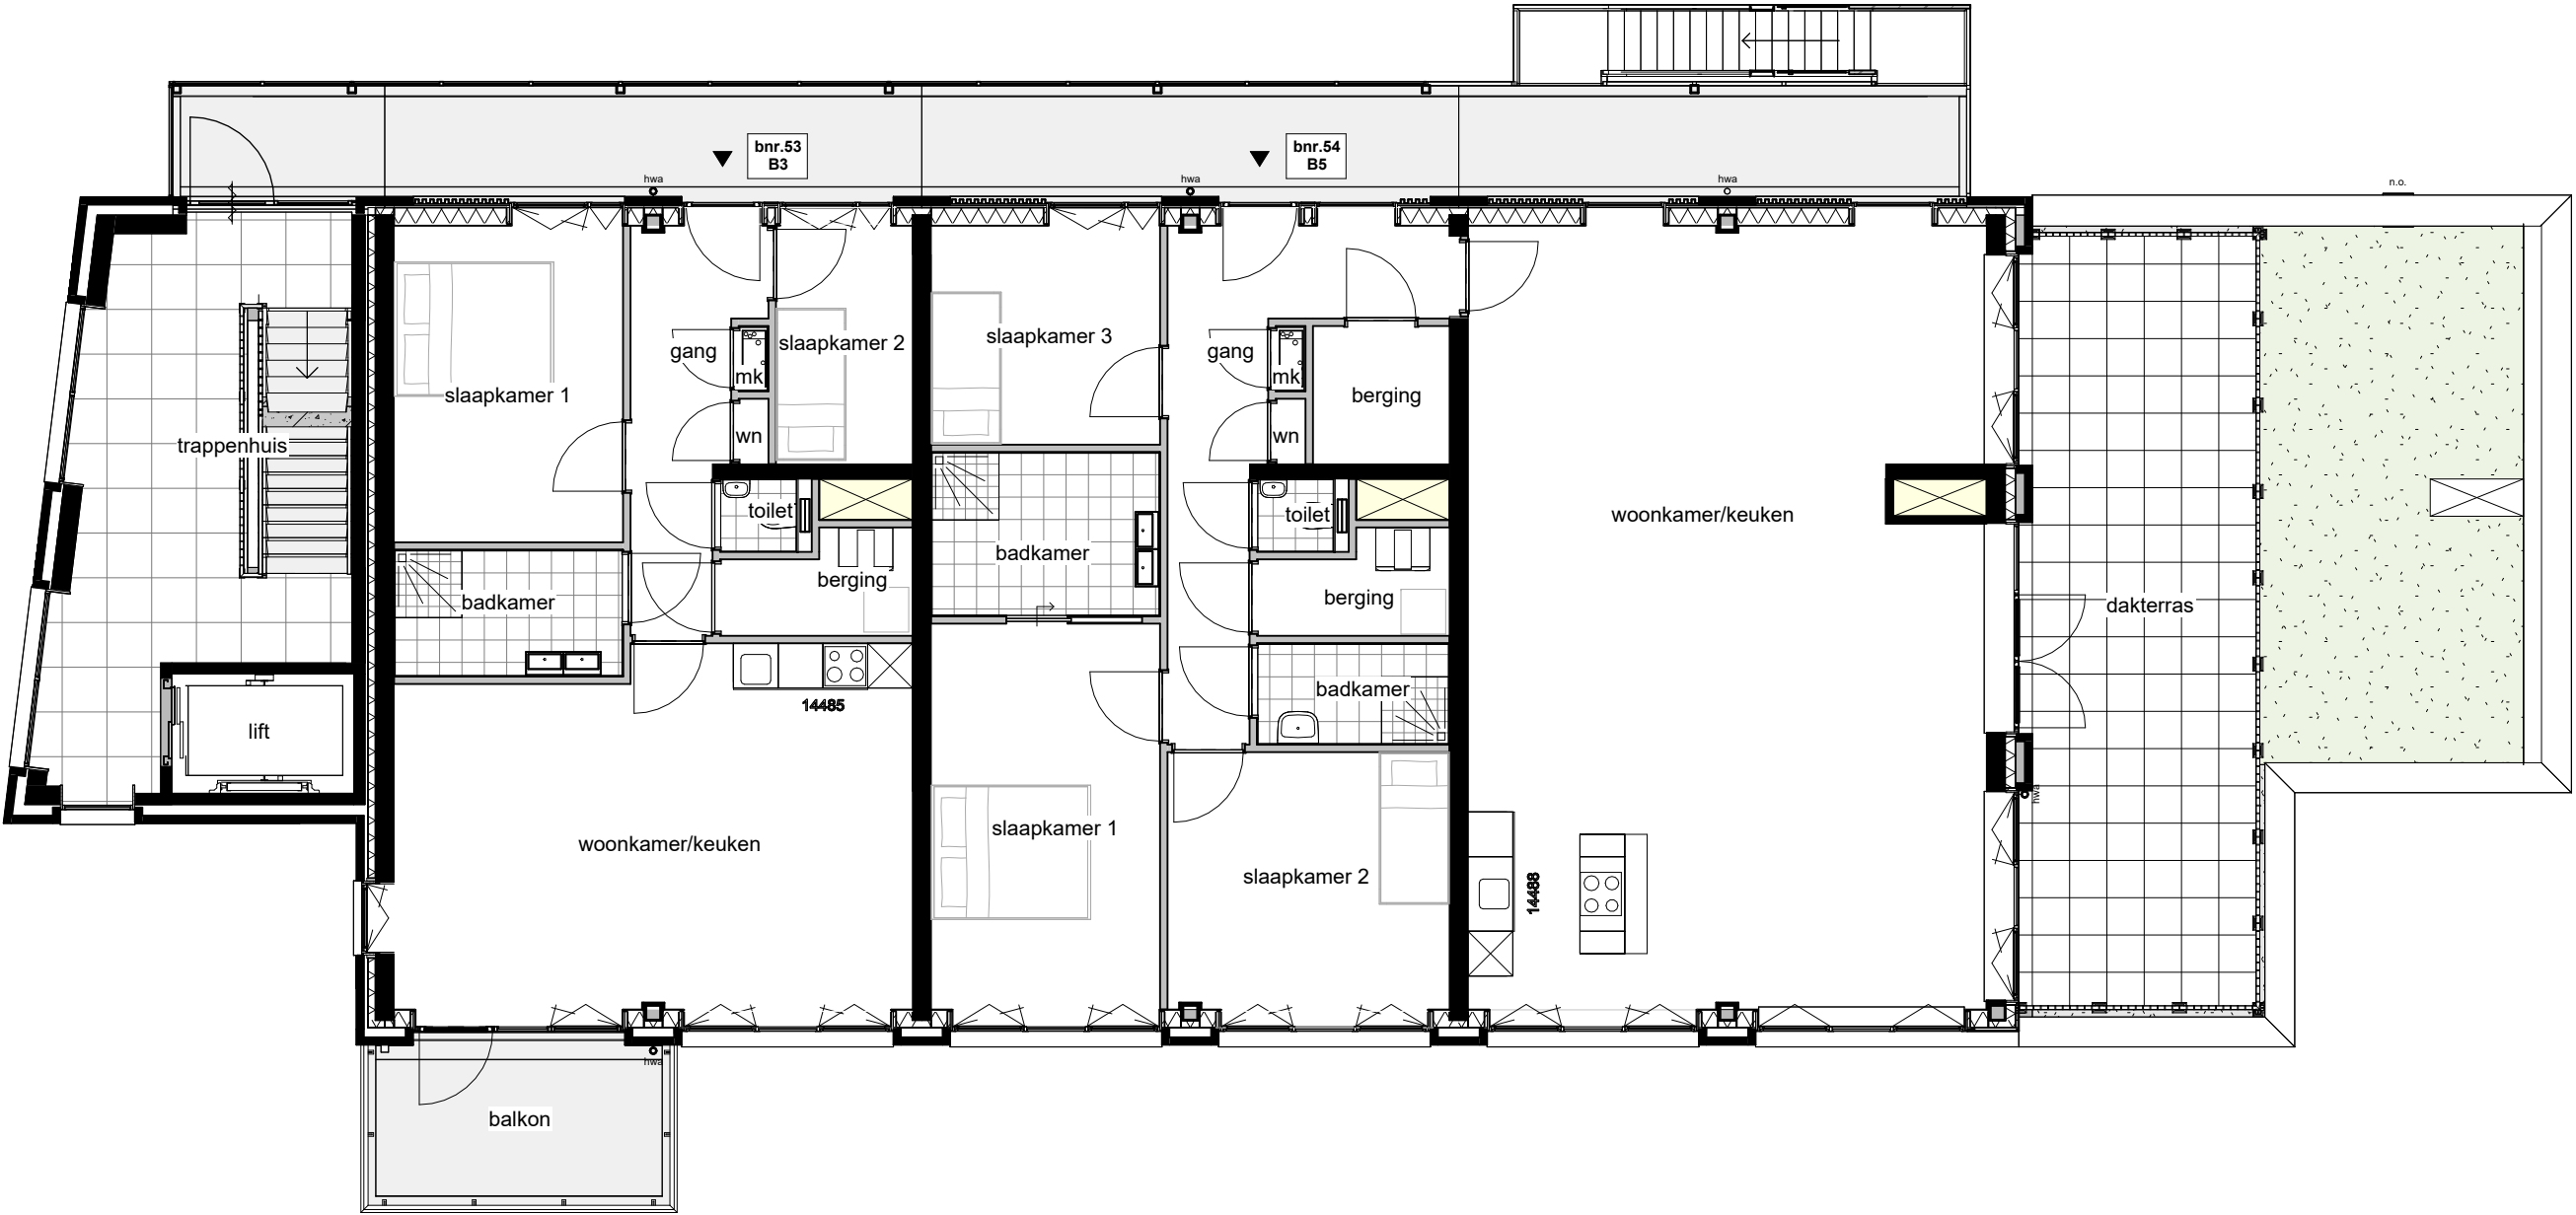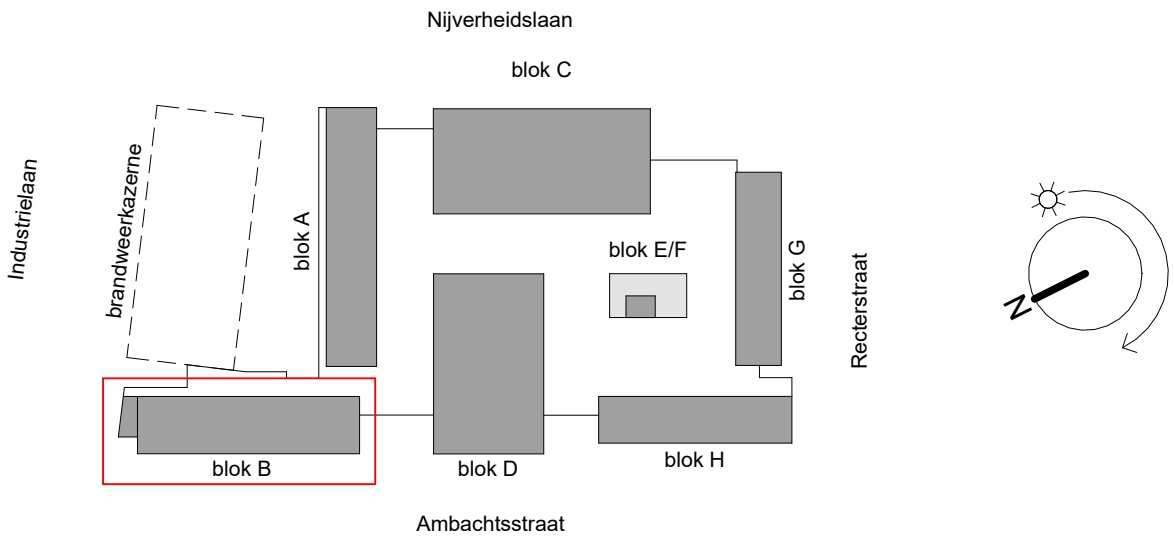



projectnaam

Nieuwbouw woningen brandmeesters te Veenendaal

bloknummer
B

verdieping
negende verdieping

schaal
1:100
datum
14-04-2025

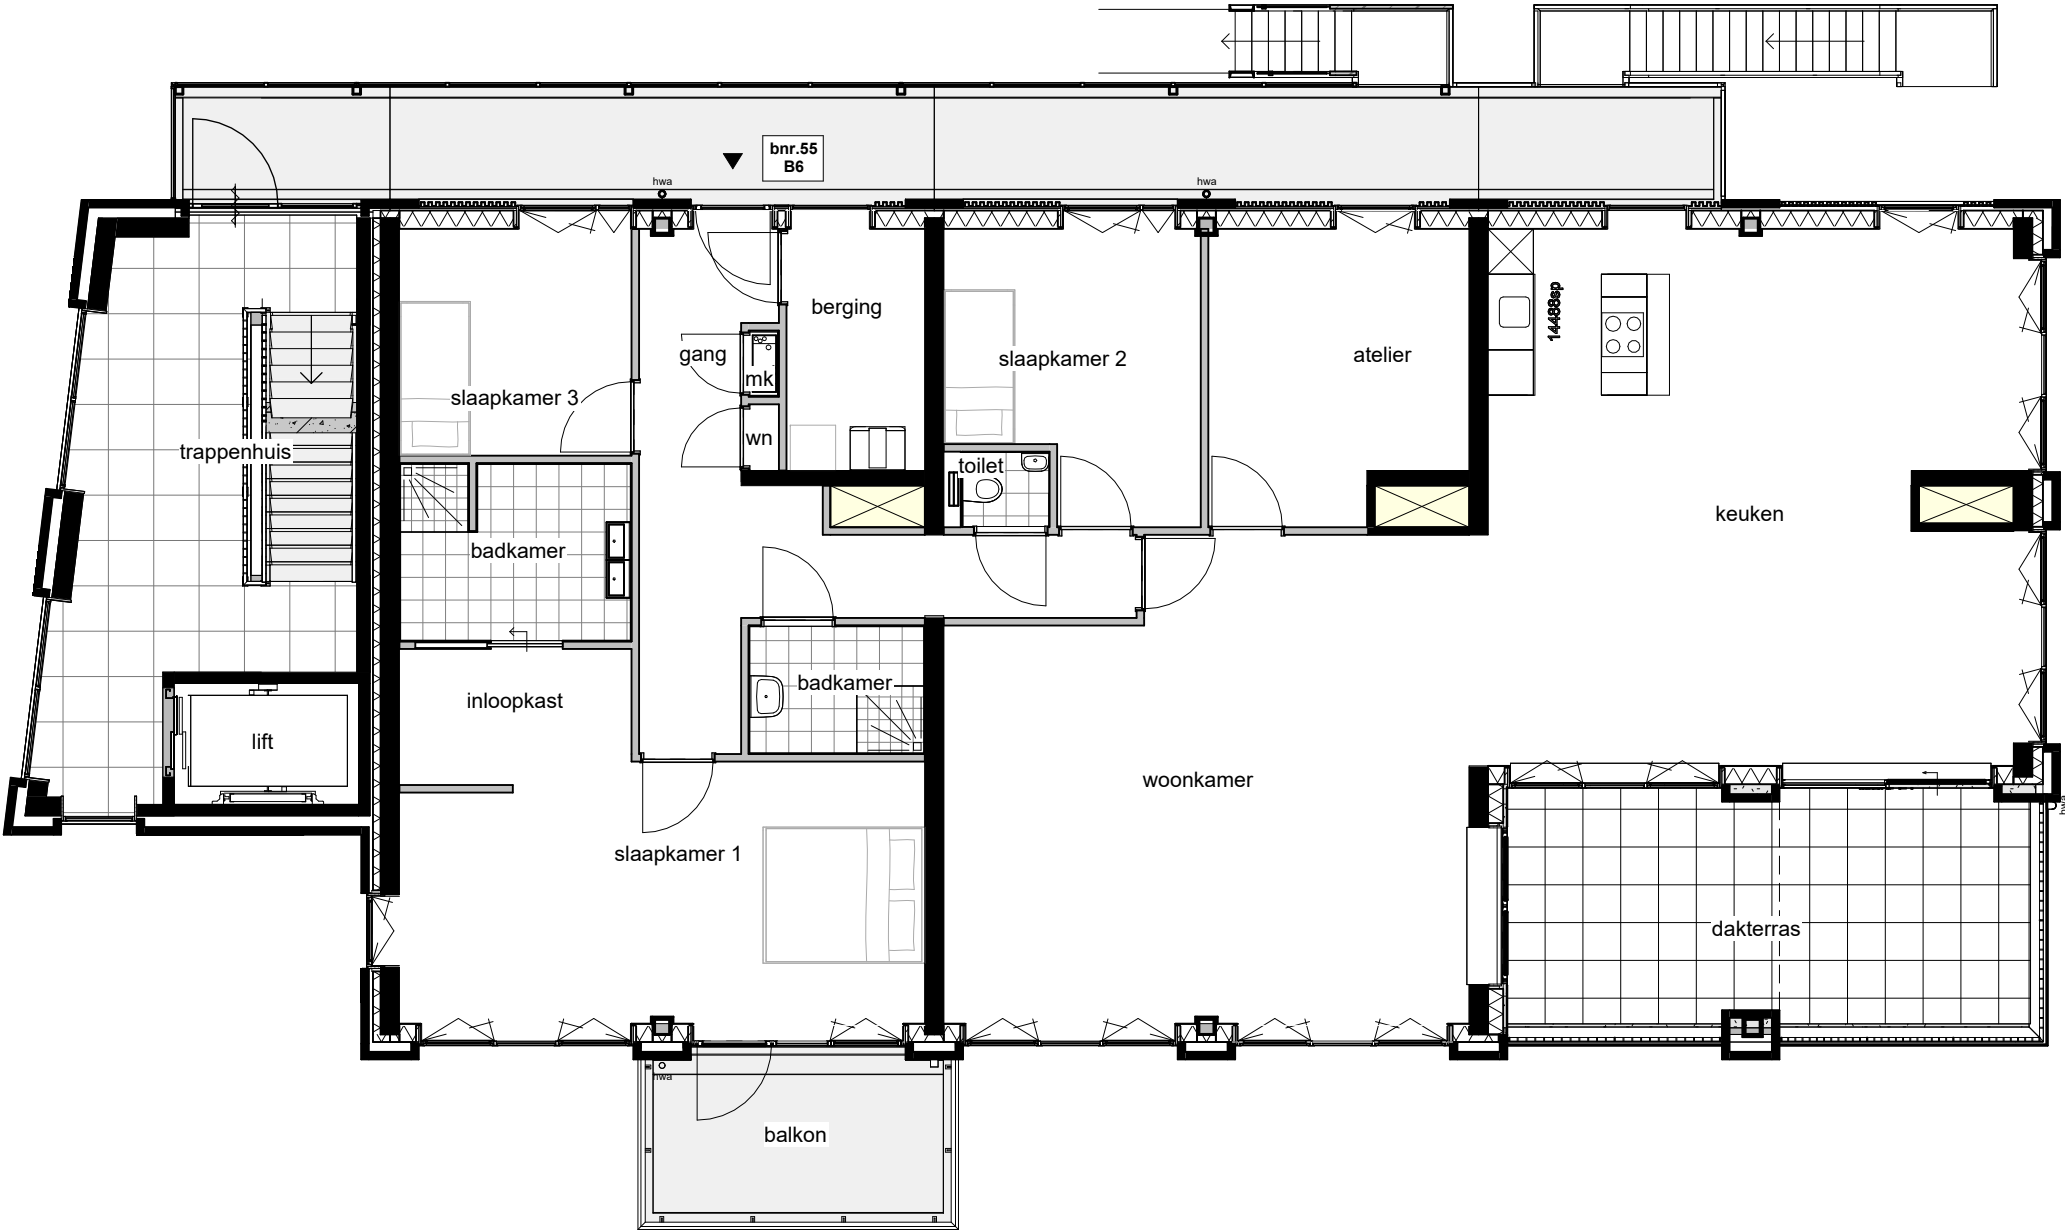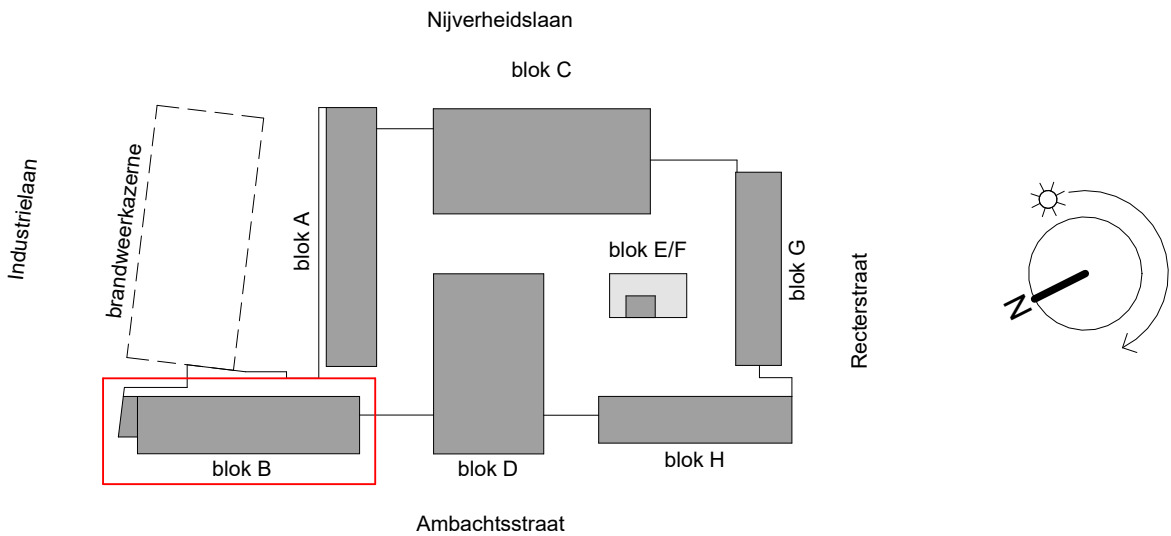



projectnaam

Nieuwbouw woningen brandmeesters te Veenendaal

bloknummer
B

verdieping
tiende verdieping

schaal
1:100
datum
14-04-2025

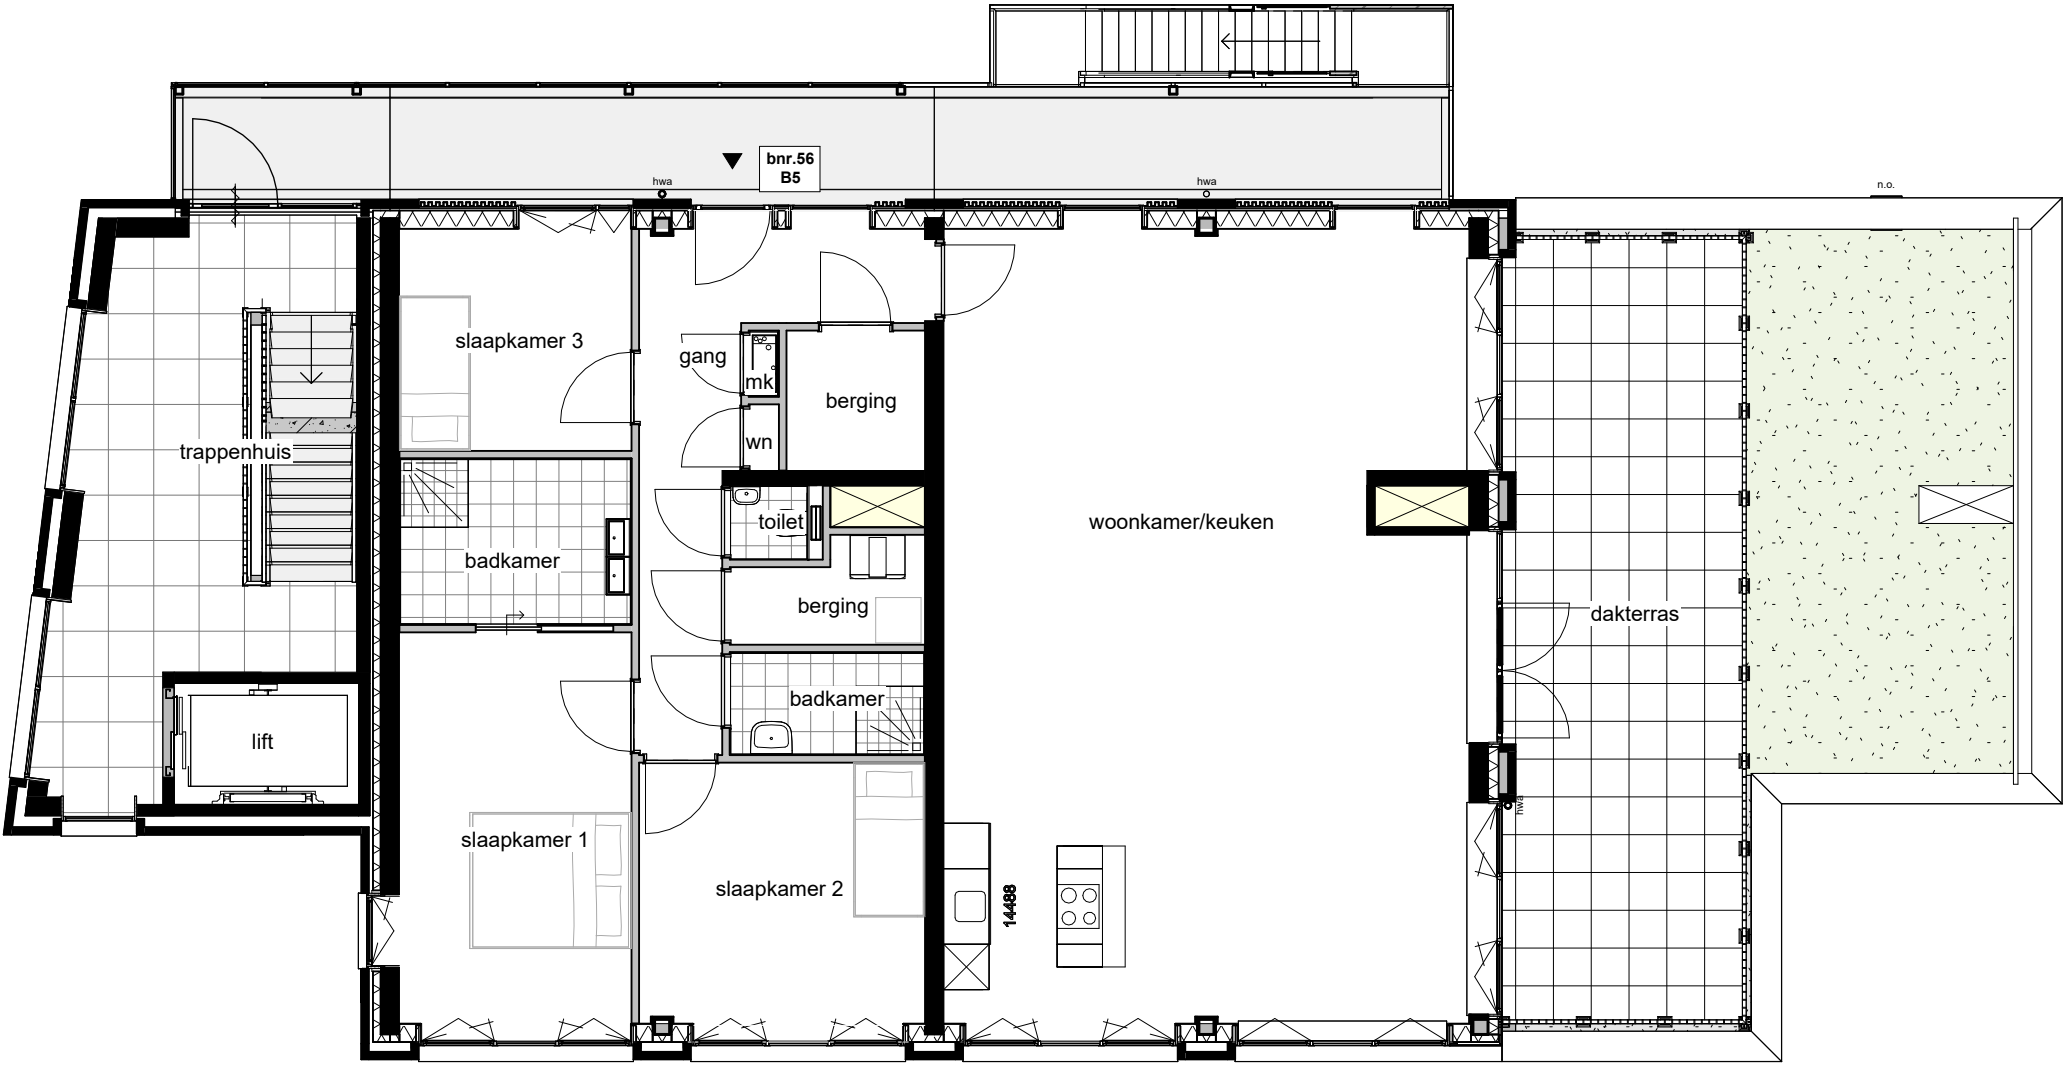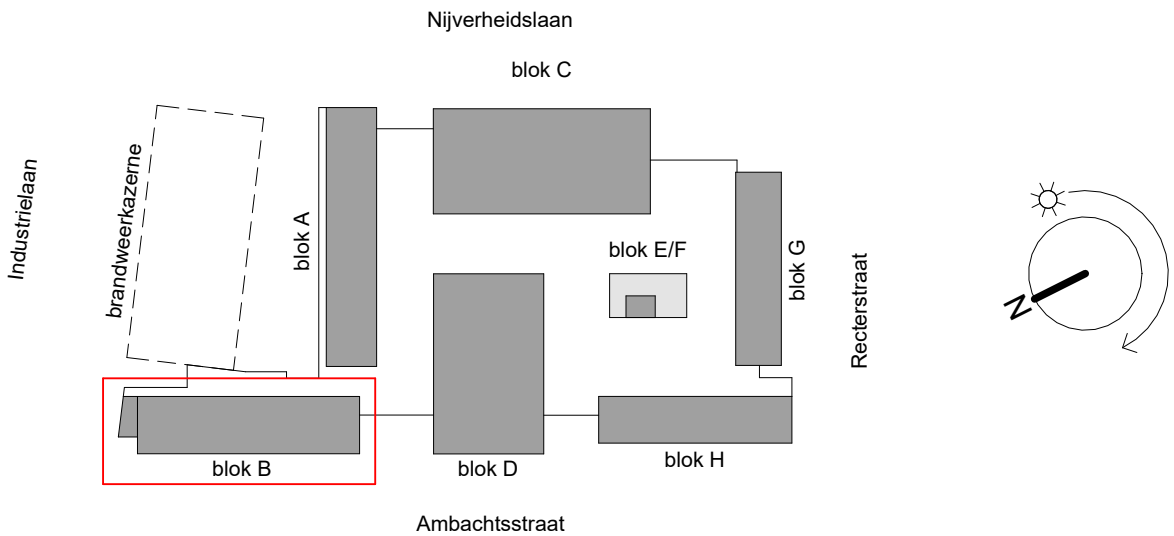




projectnaam

Nieuwbouw woningen brandmeesters te Veenendaal

bloknummer
B

verdieping
elfde verdieping

schaal
1:100
datum
14-04-2025

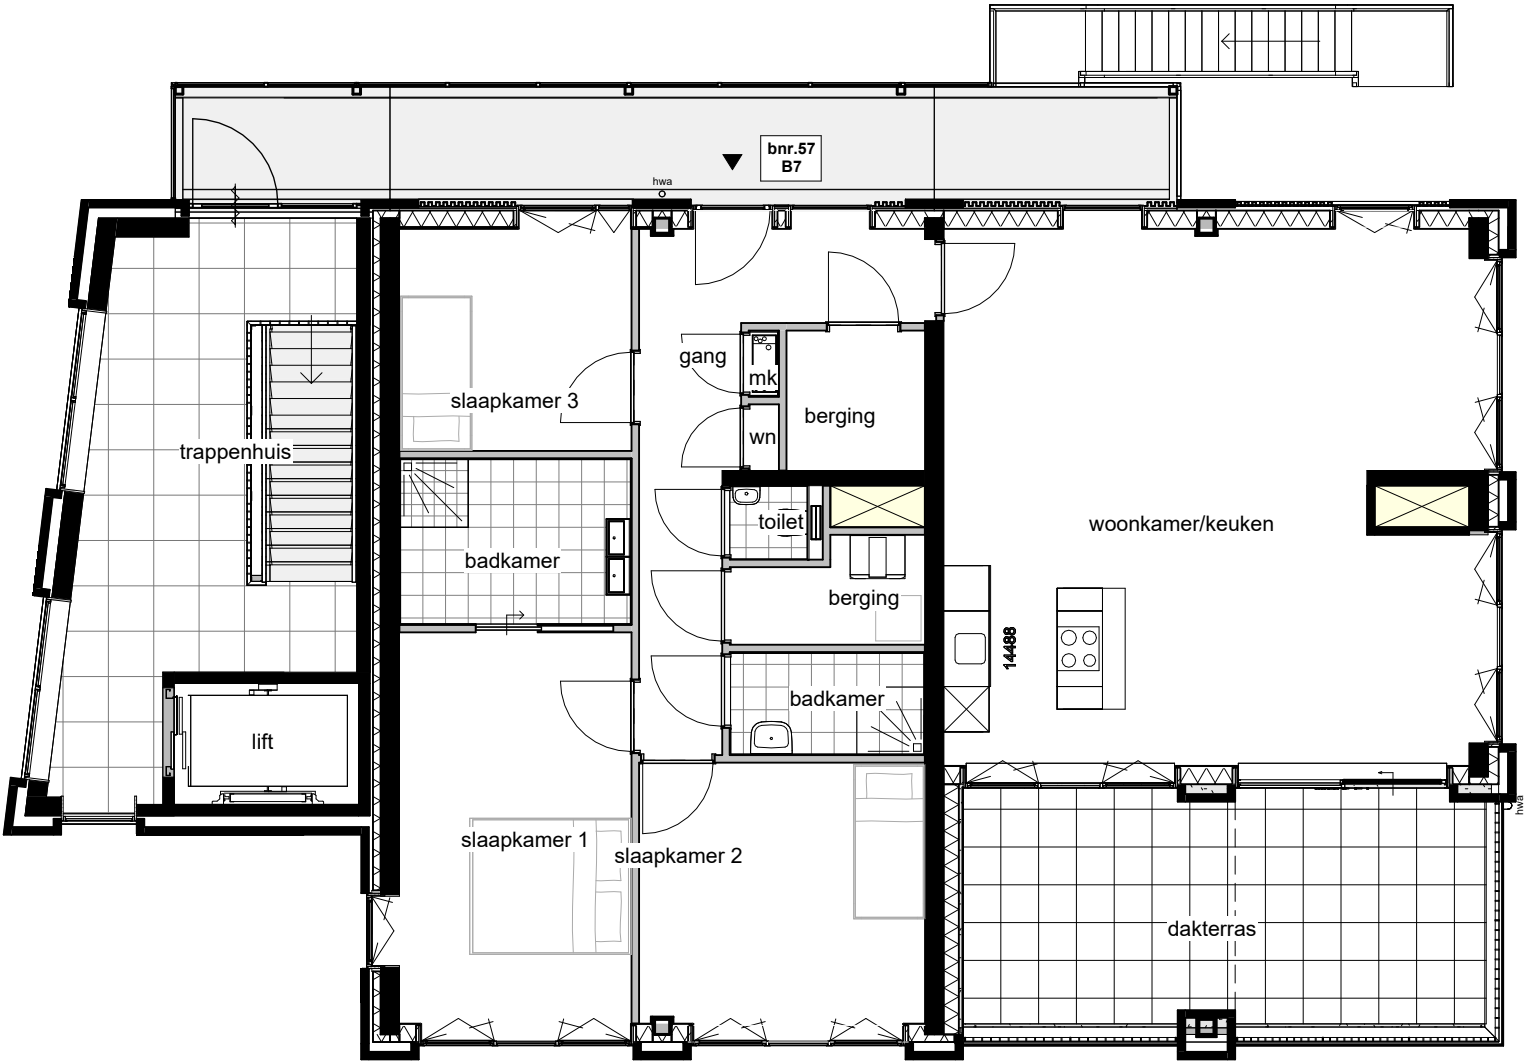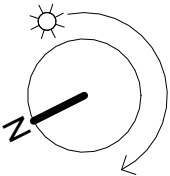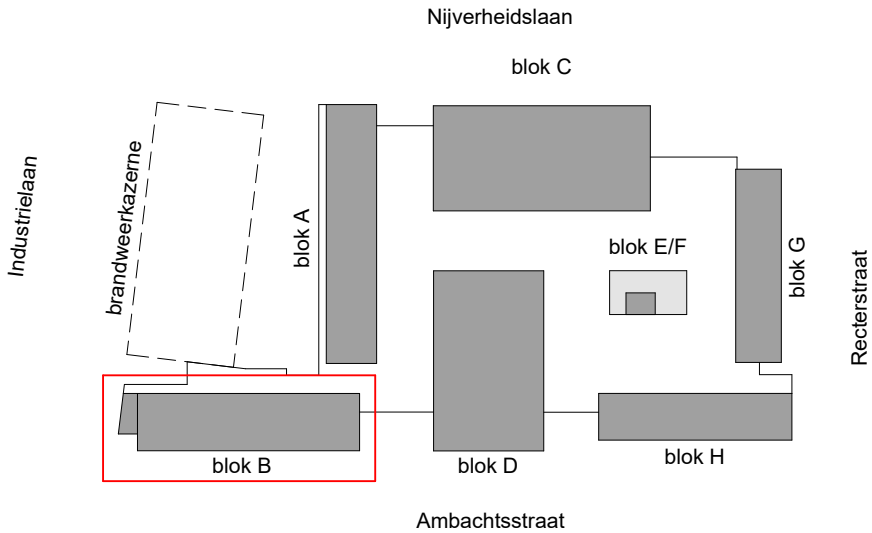

projectnaam

Nieuwbouw woningen brandmeesters te Veenendaal

bloknummer
B

verdieping
dakplattegrond

schaal
1:100
datum
14-04-2025

