


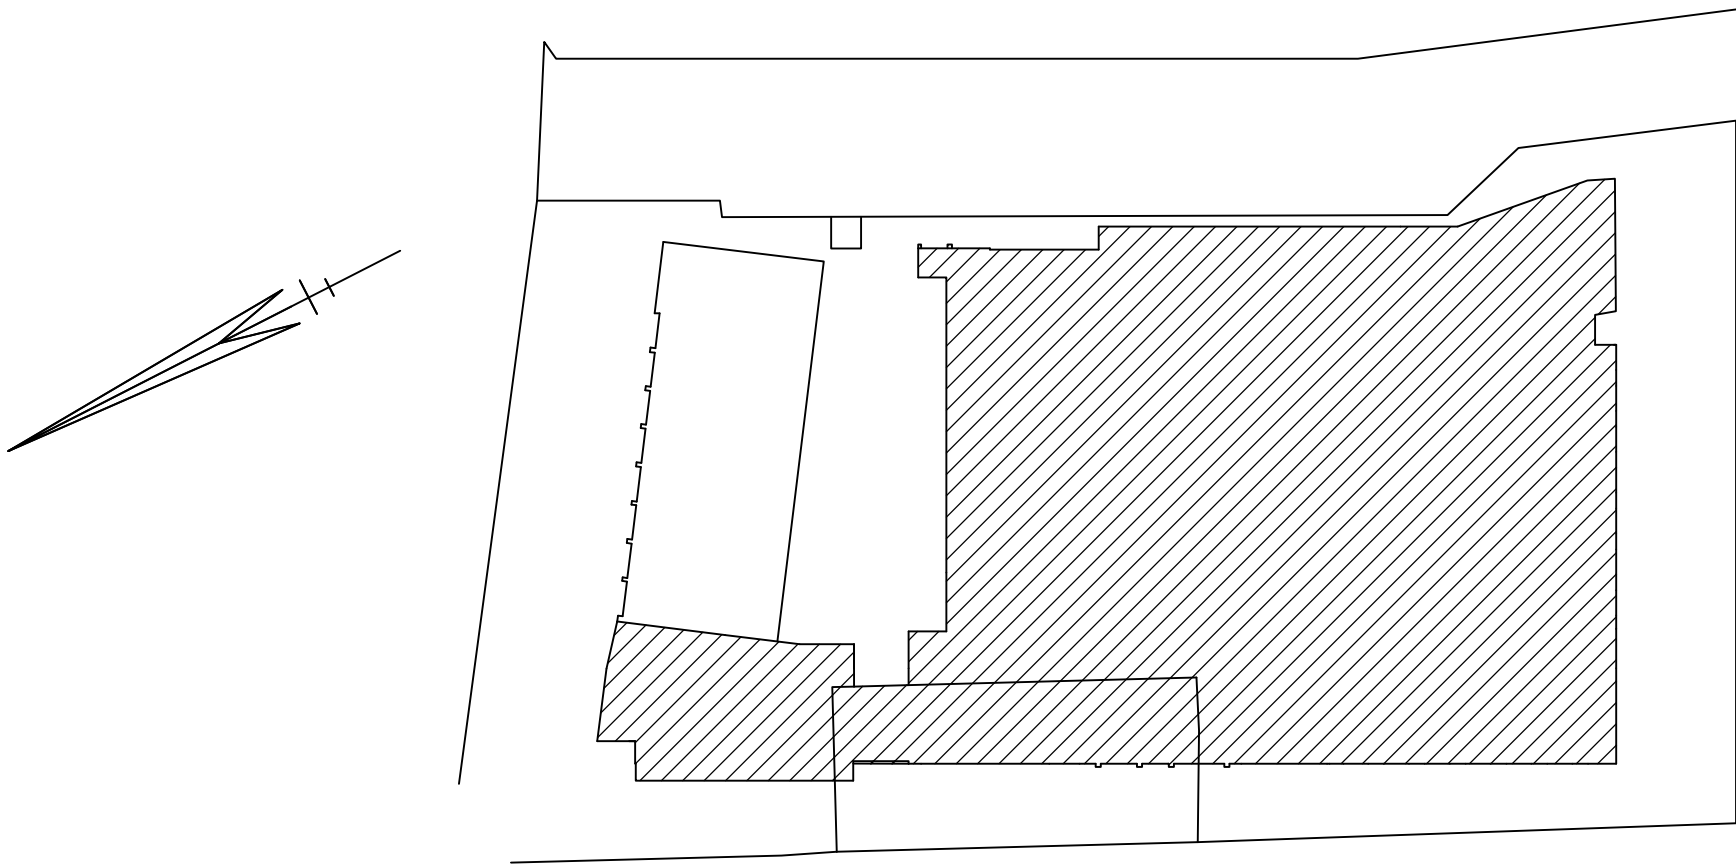


Schaal 1 : 200

-  = Gemeenschappelijk hoofdsplitsing
-  = Gemeenschappelijk ondersplitsing A2
-  = Gemeenschappelijk ondersplitsing A3

Tekening bestaat uit 8 bladen

Blad 1



Situatie 1 : 1000 Veenendaal C 4398, 4399, 4404 en 4405



begane grond


0m 5m 10m

Schaal 1 : 200

- = Gemeenschappelijk hoofdsplitsing
- = Gemeenschappelijk ondersplitsing A2
- = Gemeenschappelijk ondersplitsing A3

Tekening bestaat uit 8 bladen

Blad 2

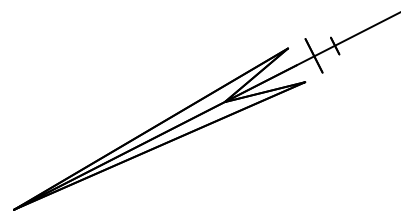

1e etage








0m 5m 10m

Schaal 1 : 200

- = Gemeenschappelijk hoofdsplitsing
- = Gemeenschappelijk ondersplitsing A2
- = Gemeenschappelijk ondersplitsing A3

Tekening bestaat uit 8 bladen

Blad 3

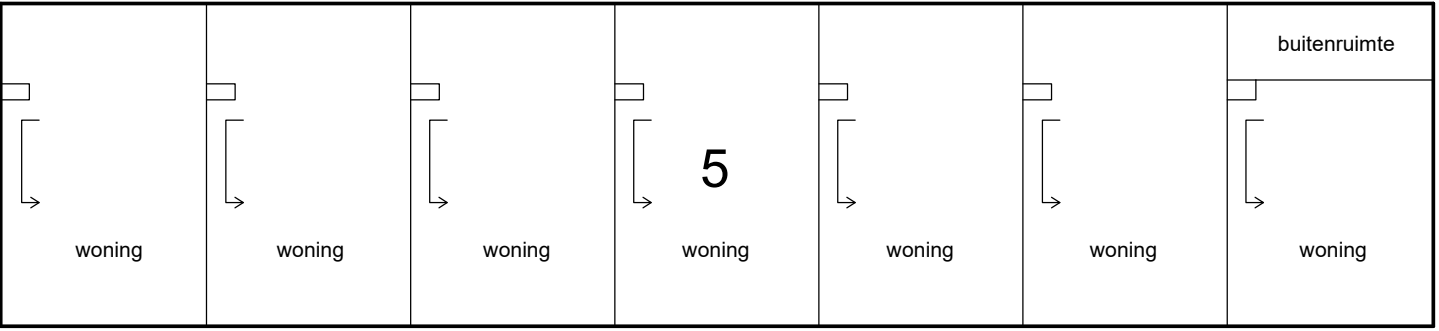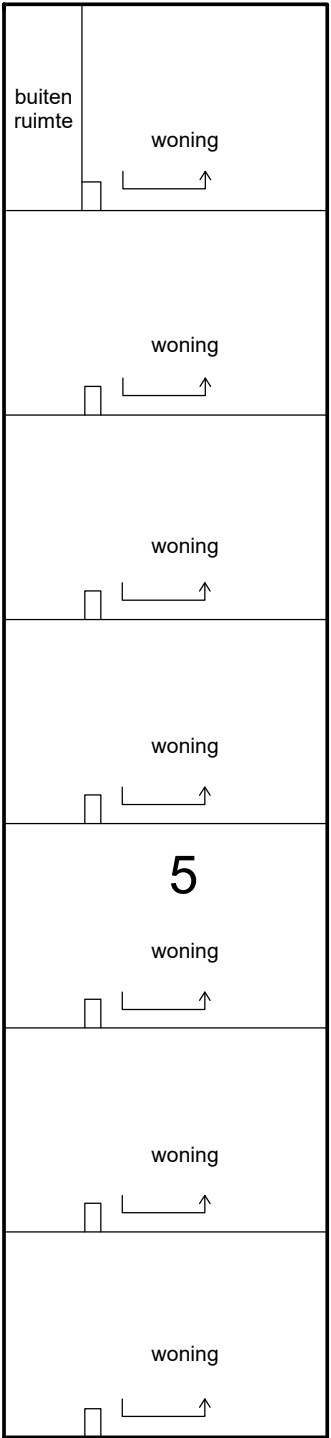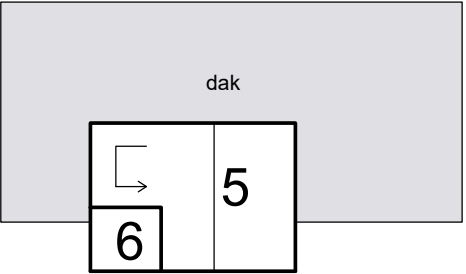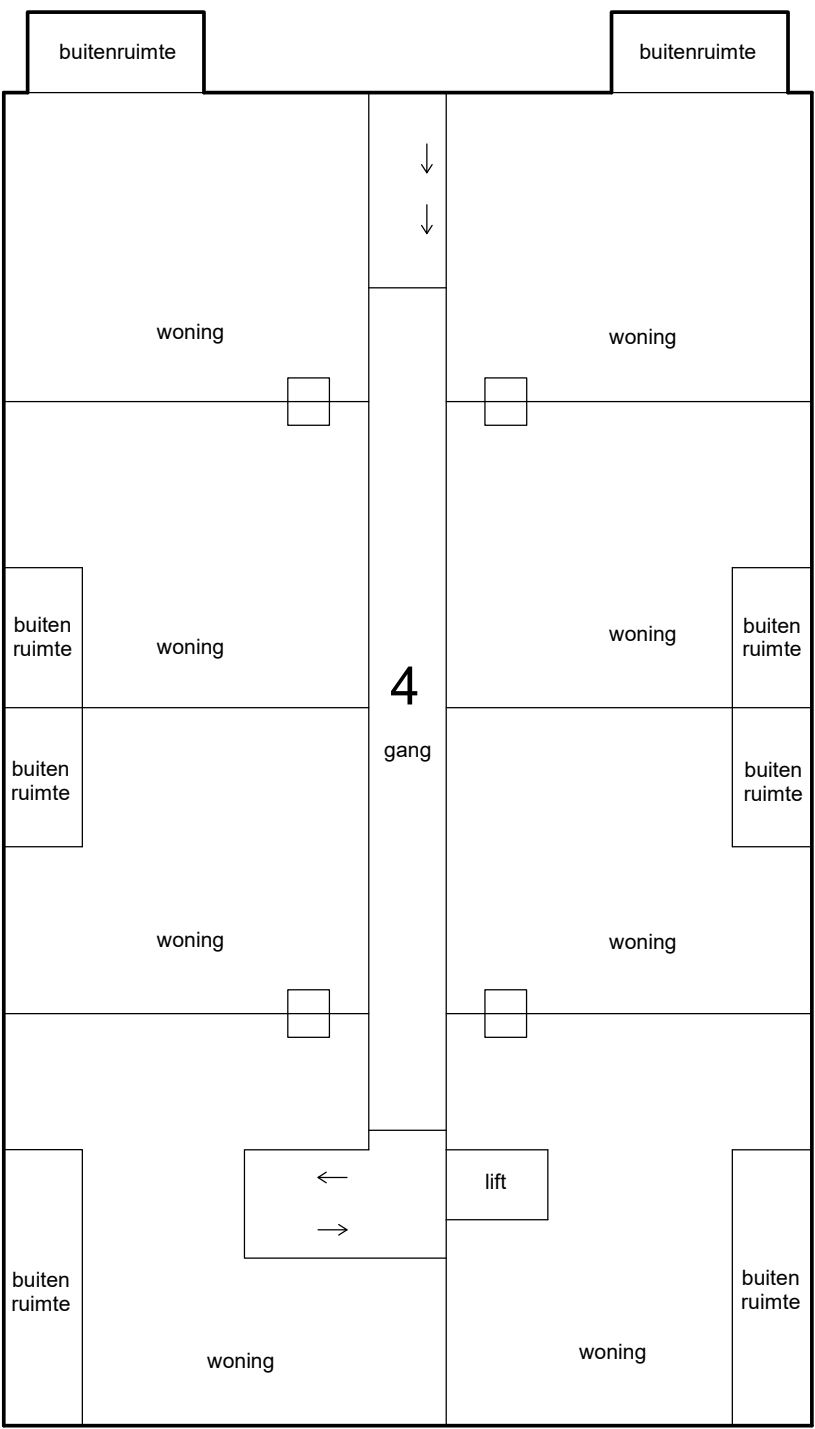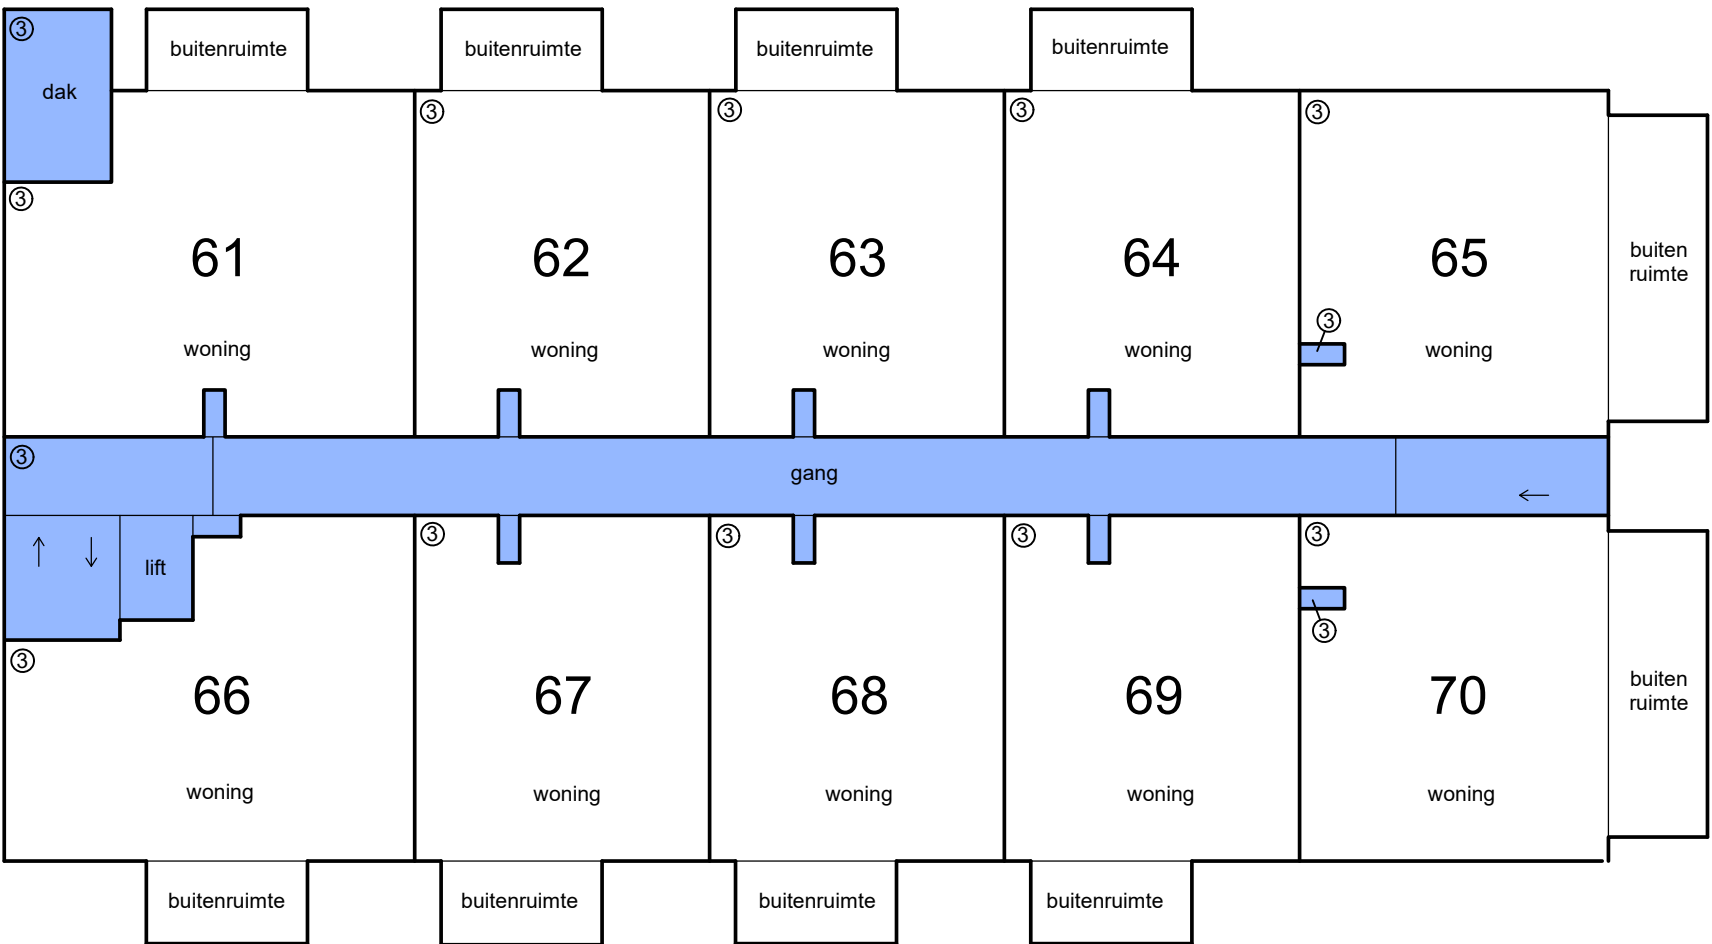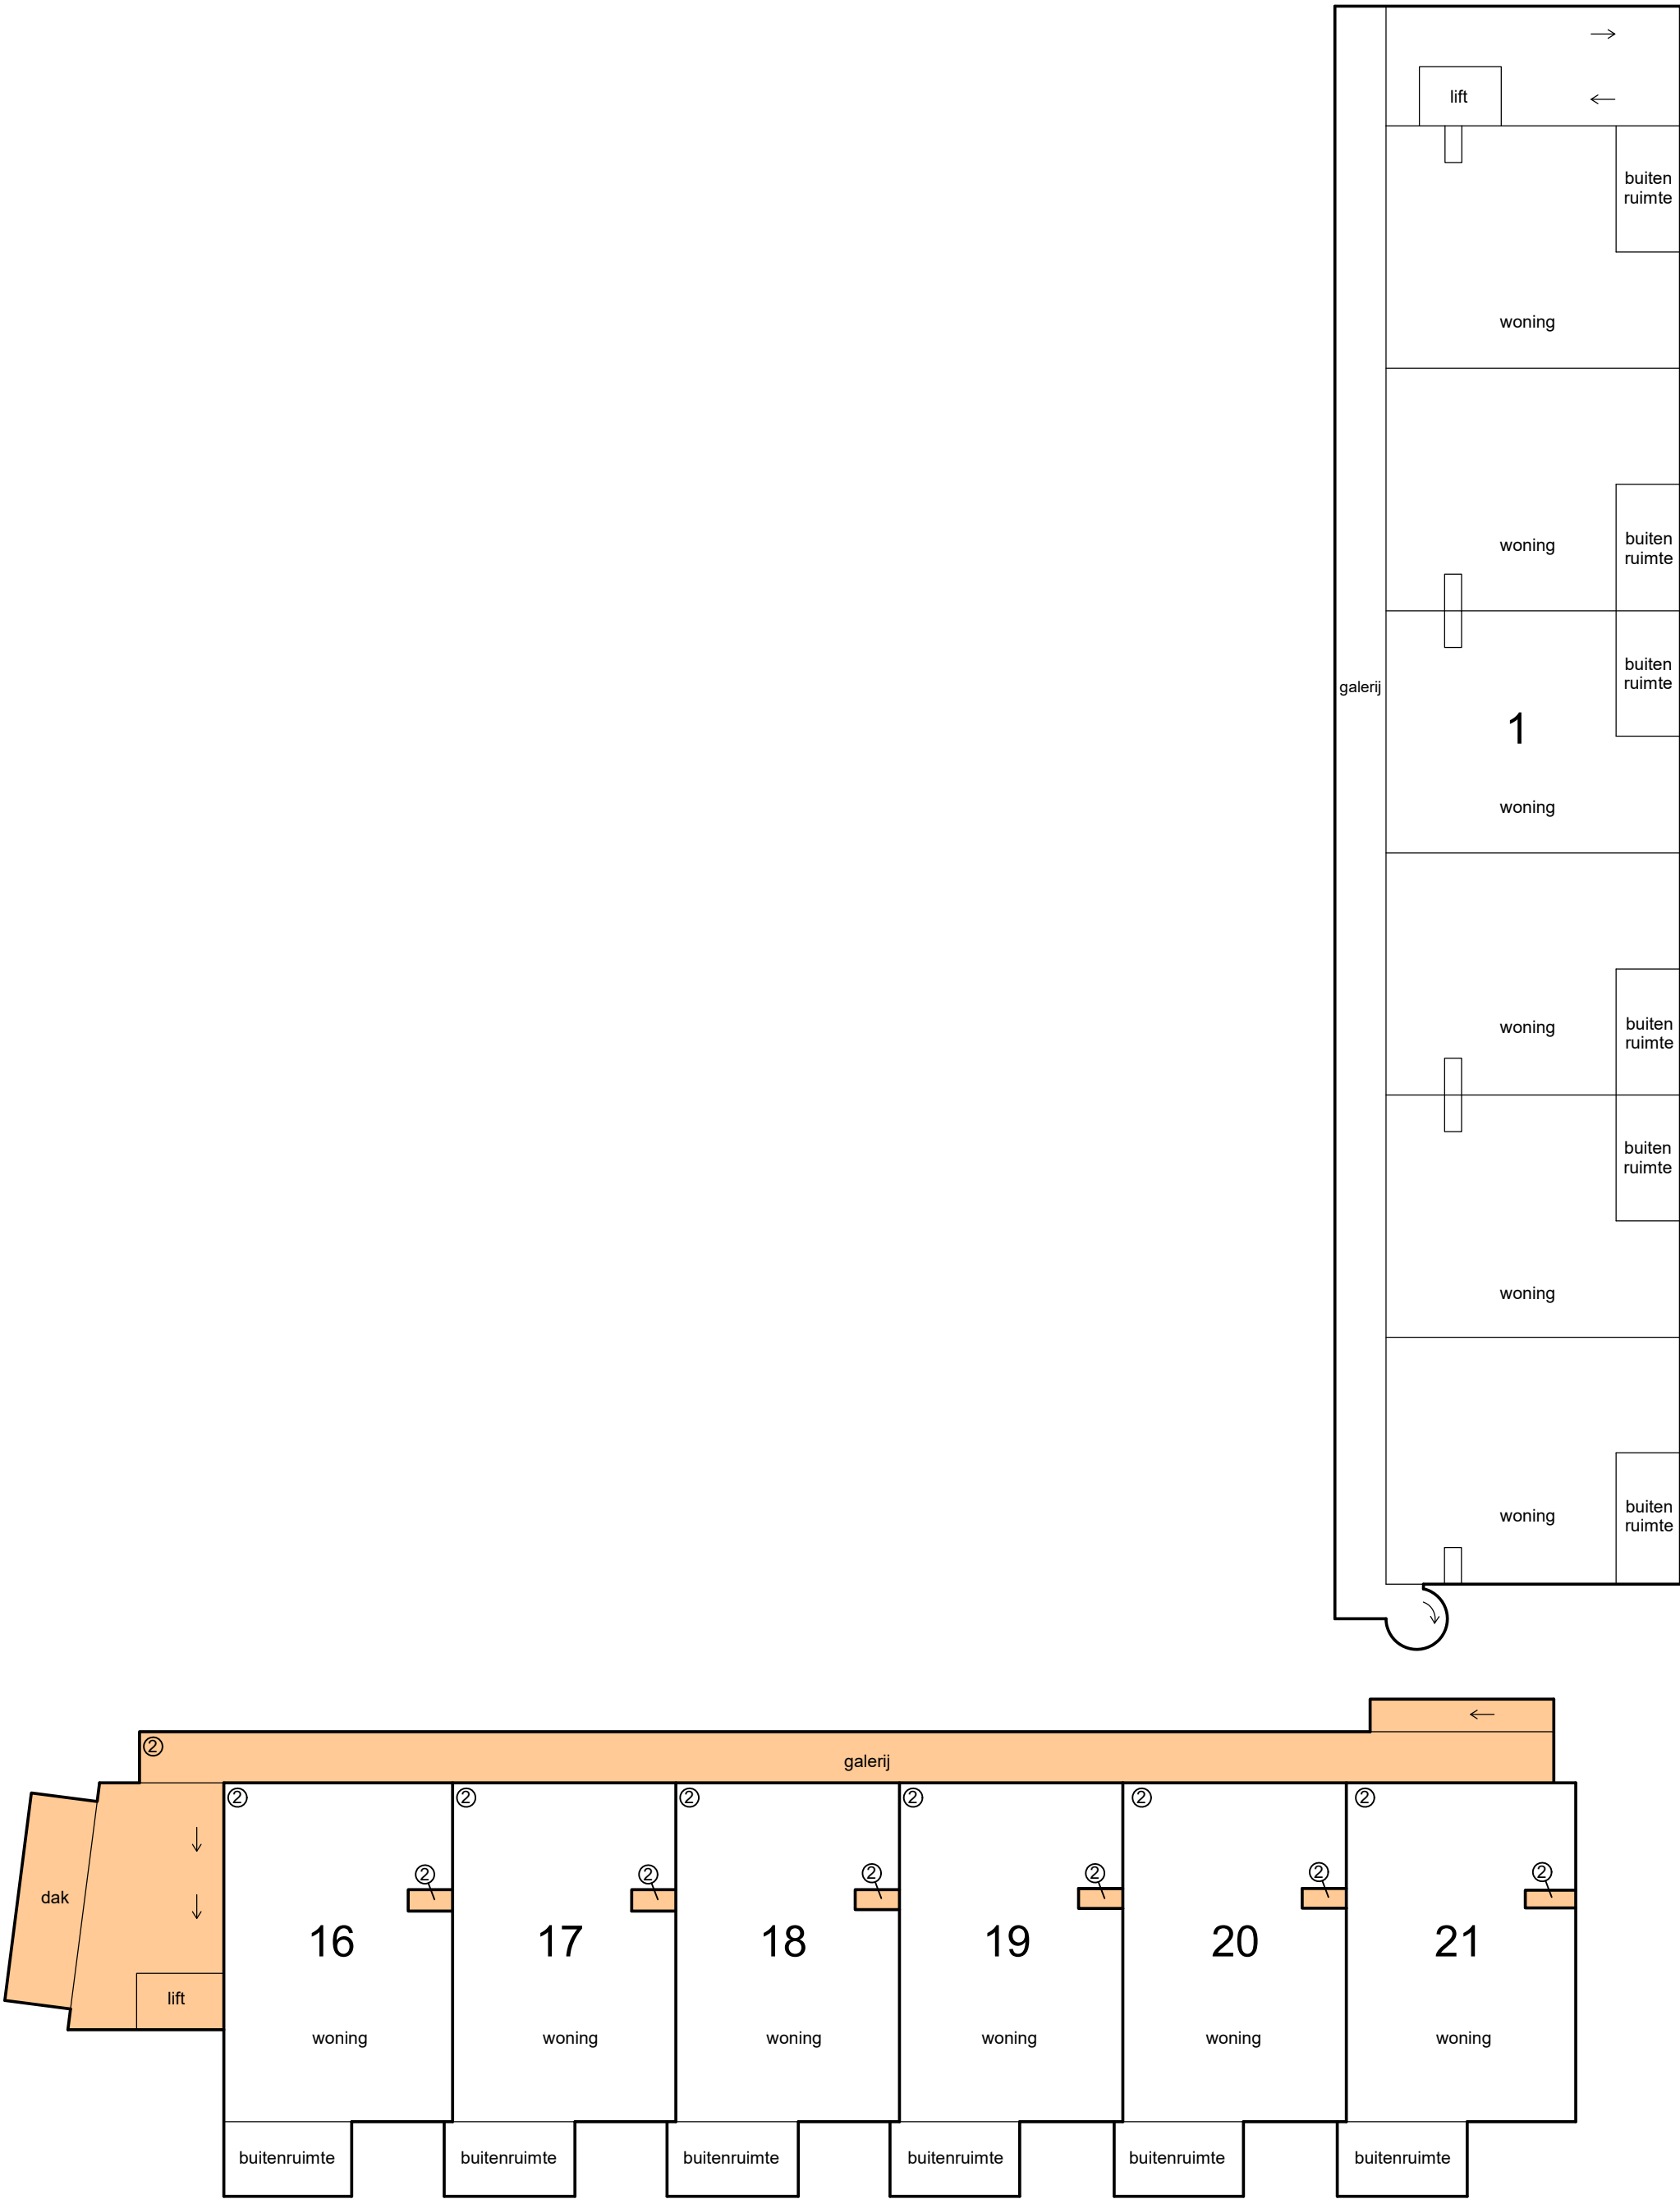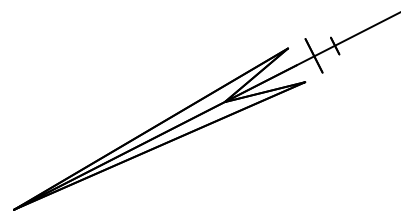

2e etage


0m 5m 10m

Schaal 1 : 200

- = Gemeenschappelijk hoofdsplitsing
- = Gemeenschappelijk ondersplitsing A2
- = Gemeenschappelijk ondersplitsing A3

Tekening bestaat uit 8 bladen

Blad 4

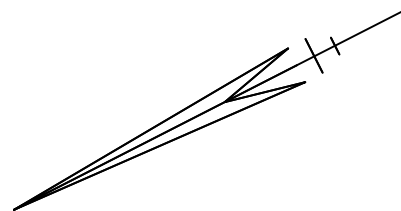

3e etage


0m 5m 10m

Schaal 1 : 200

- = Gemeenschappelijk hoofdsplitsing
- = Gemeenschappelijk ondersplitsing A2
- = Gemeenschappelijk ondersplitsing A3

Tekening bestaat uit 8 bladen

Blad 5

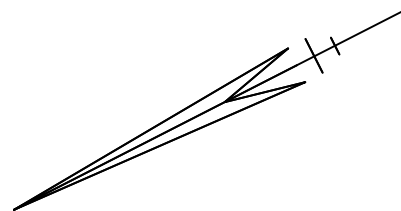

4e etage






0m 5m 10m

Schaal 1 : 200


- = Gemeenschappelijk hoofdsplitsing
- = Gemeenschappelijk ondersplitsing A2
- = Gemeenschappelijk ondersplitsing A3

Tekening bestaat uit 8 bladen

Blad 6

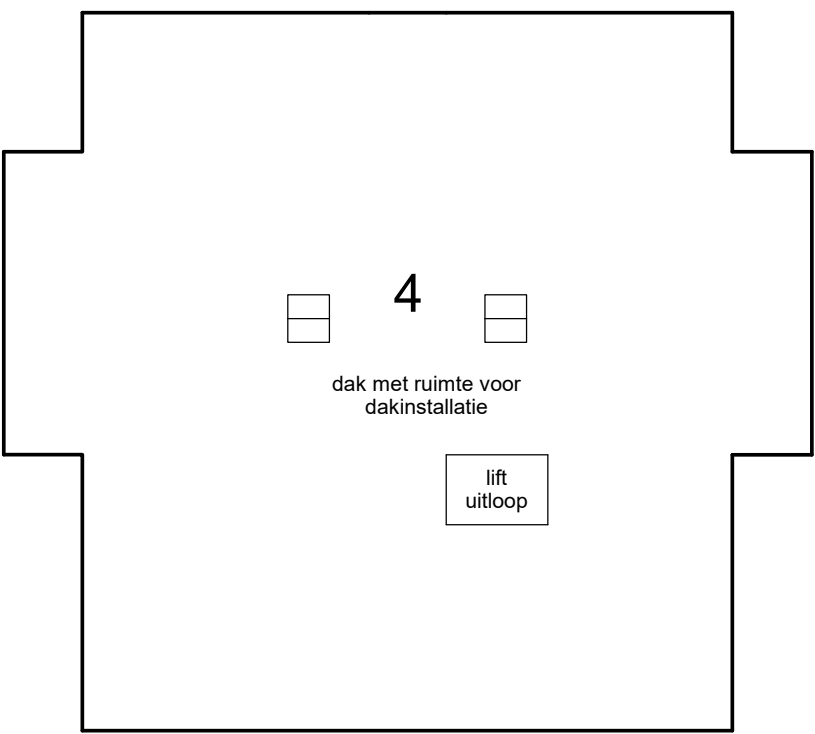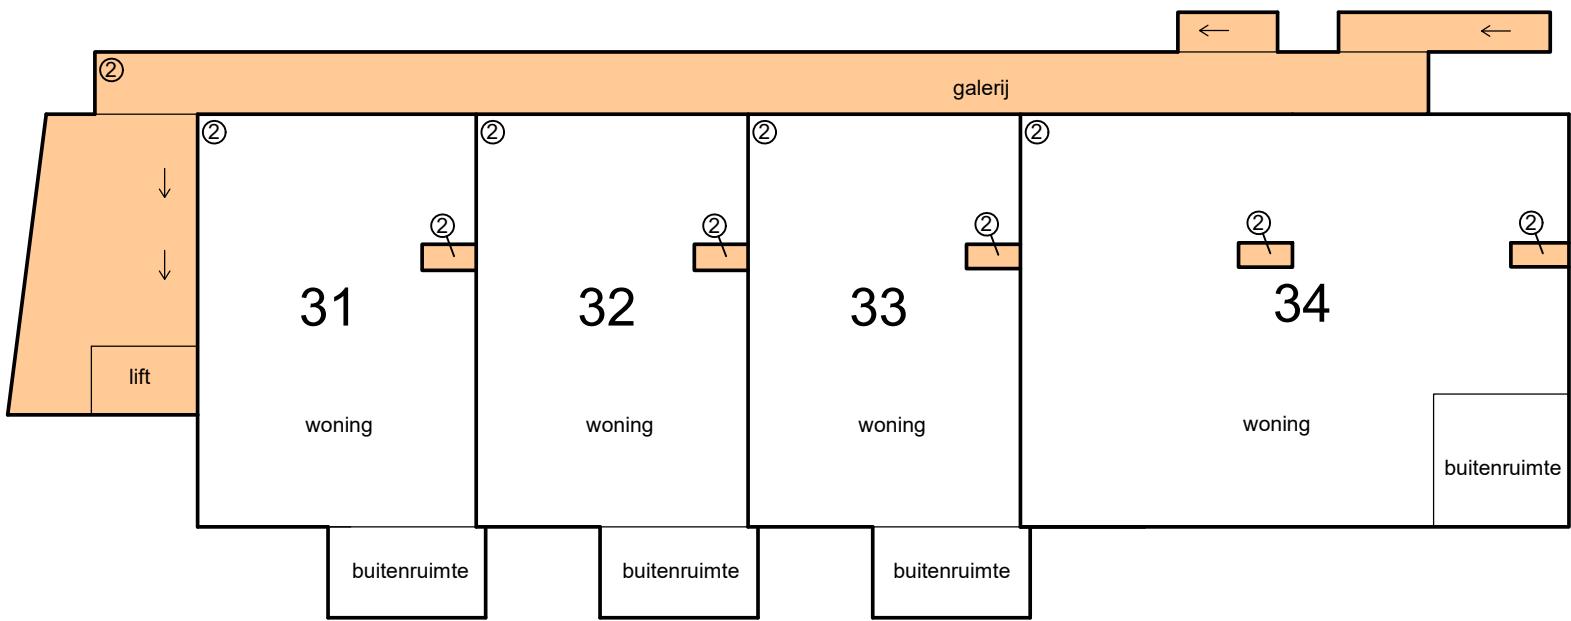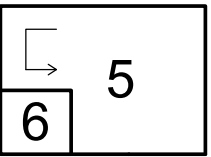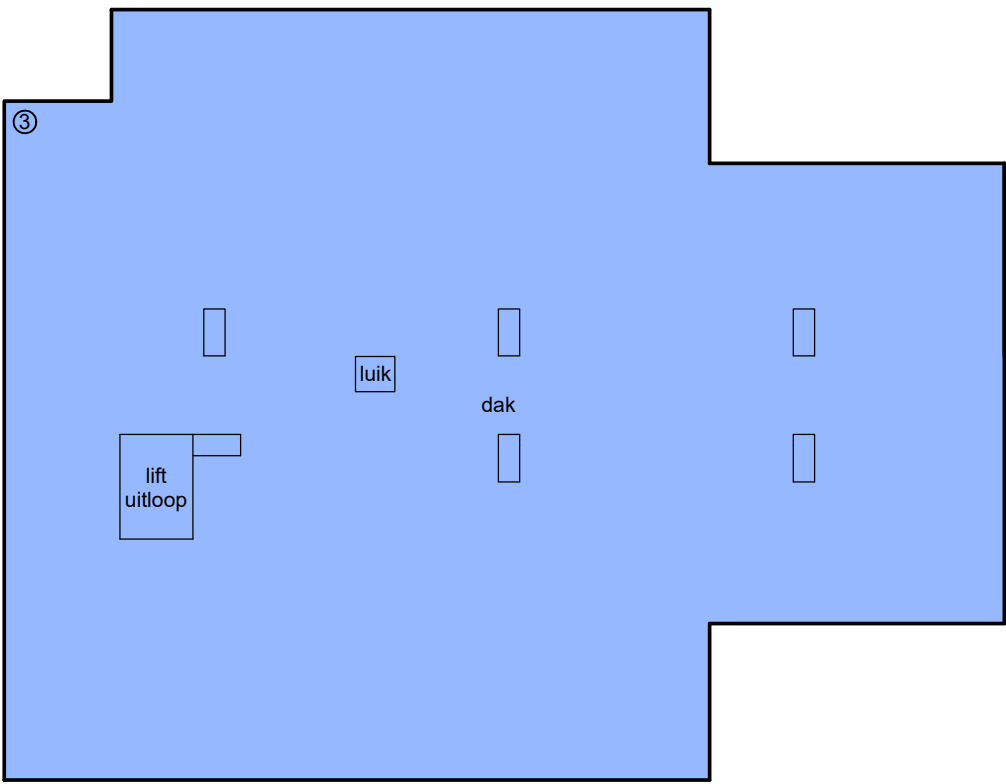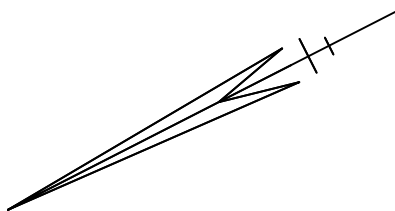

5e etage



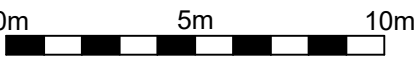


Schaal 1 : 200


- = Gemeenschappelijk hoofdsplitsing
- = Gemeenschappelijk ondersplitsing A2
- = Gemeenschappelijk ondersplitsing A3

Tekening bestaat uit 8 bladen

Blad 7

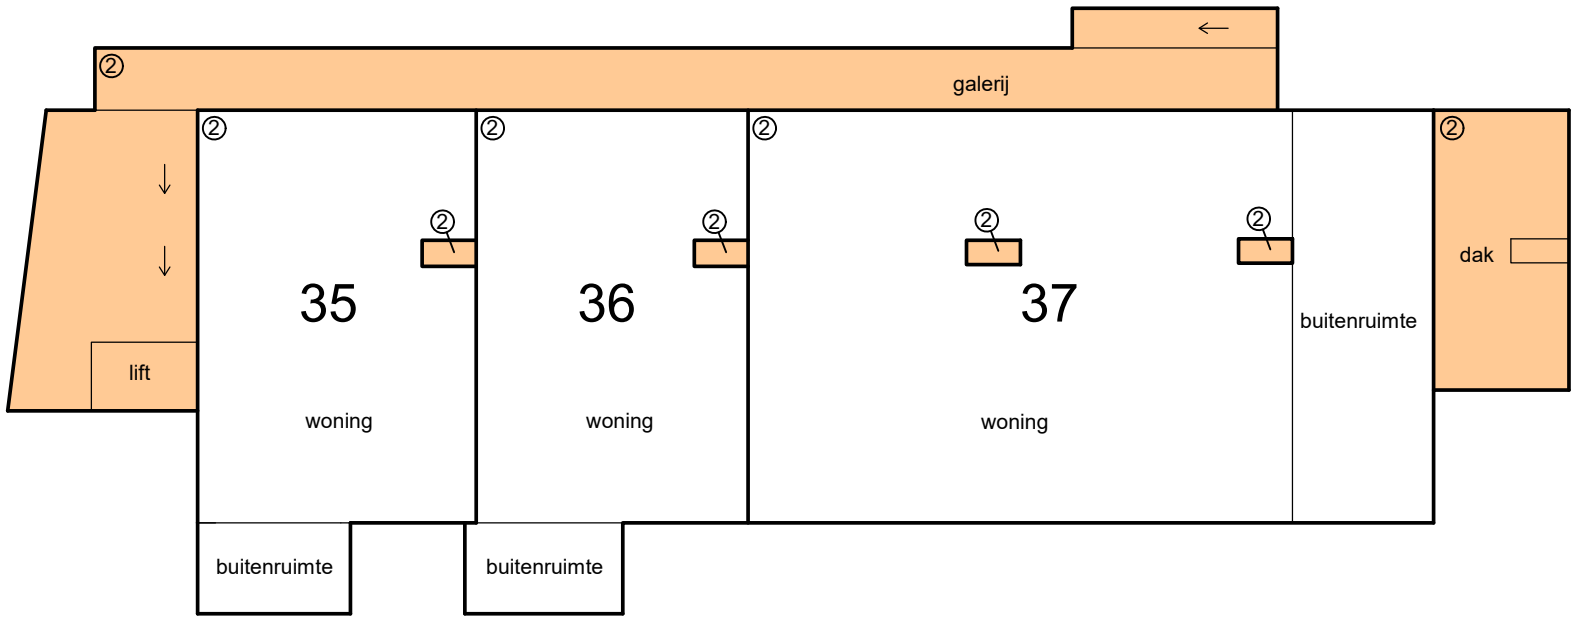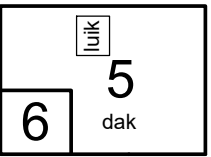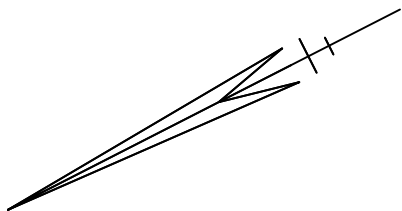

6e etage

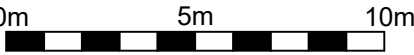





Schaal 1 : 200


- = Gemeenschappelijk hoofdsplitsing
- = Gemeenschappelijk ondersplitsing A2
- = Gemeenschappelijk ondersplitsing A3

Tekening bestaat uit 8 bladen


Blad 8

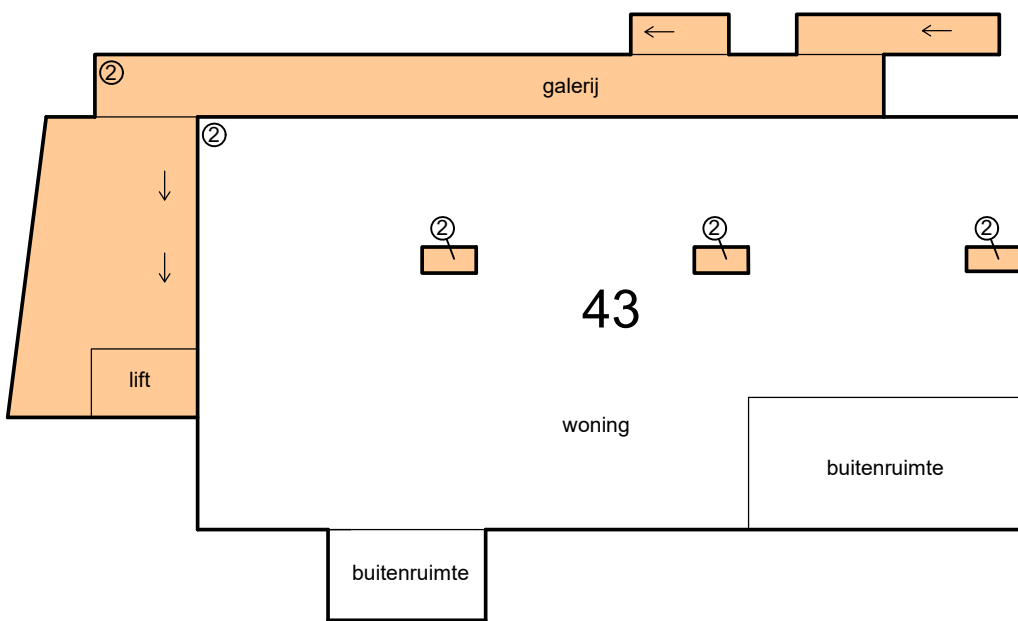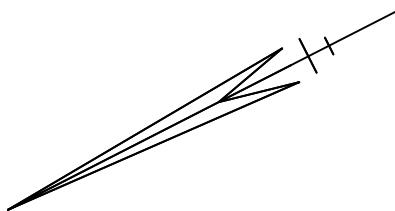


9e etage

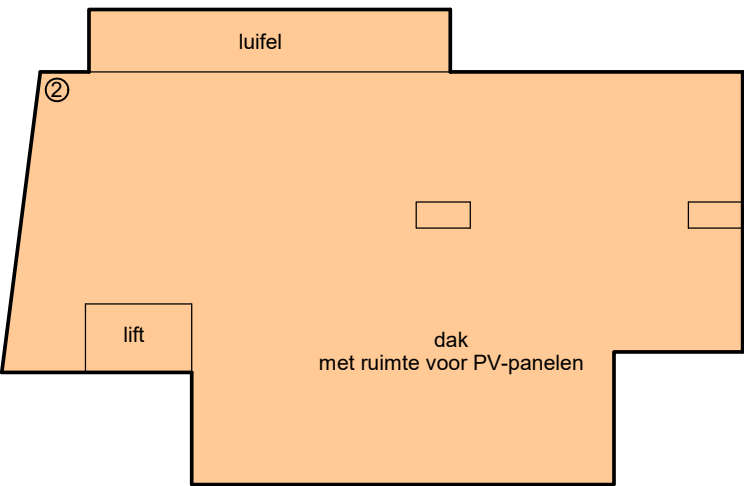


dak

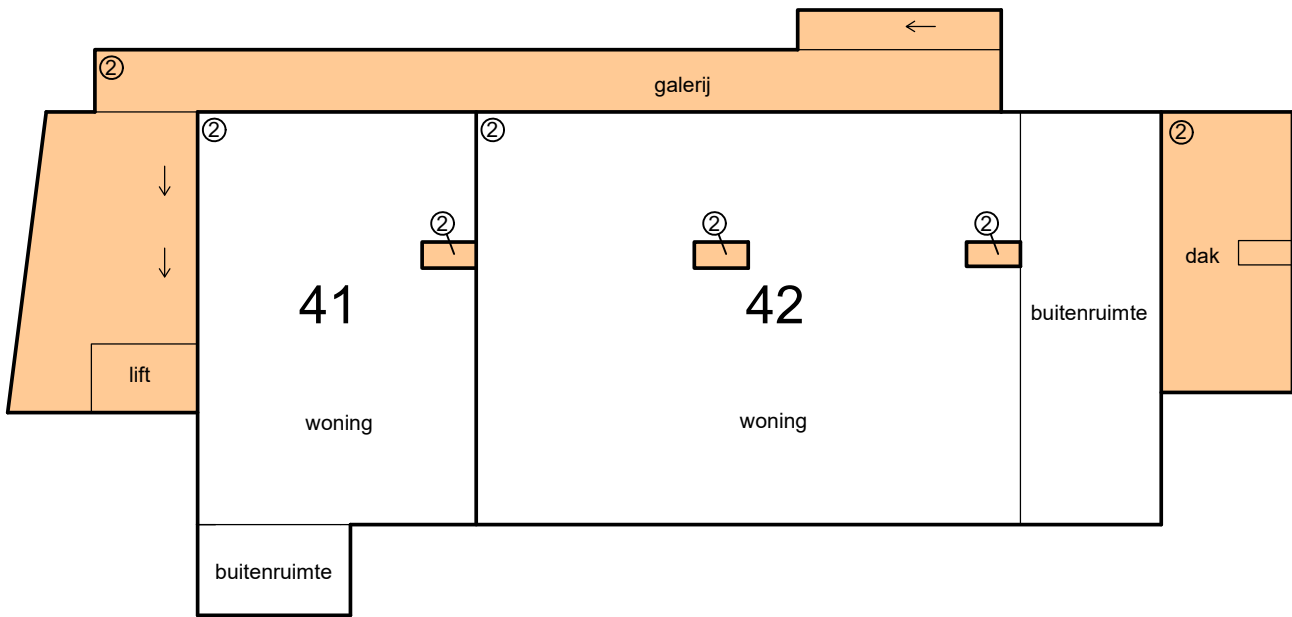


8e etage

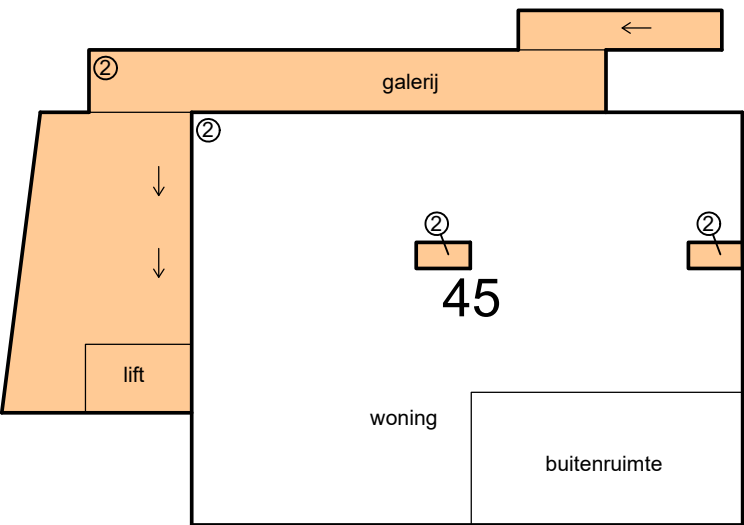

11e etage

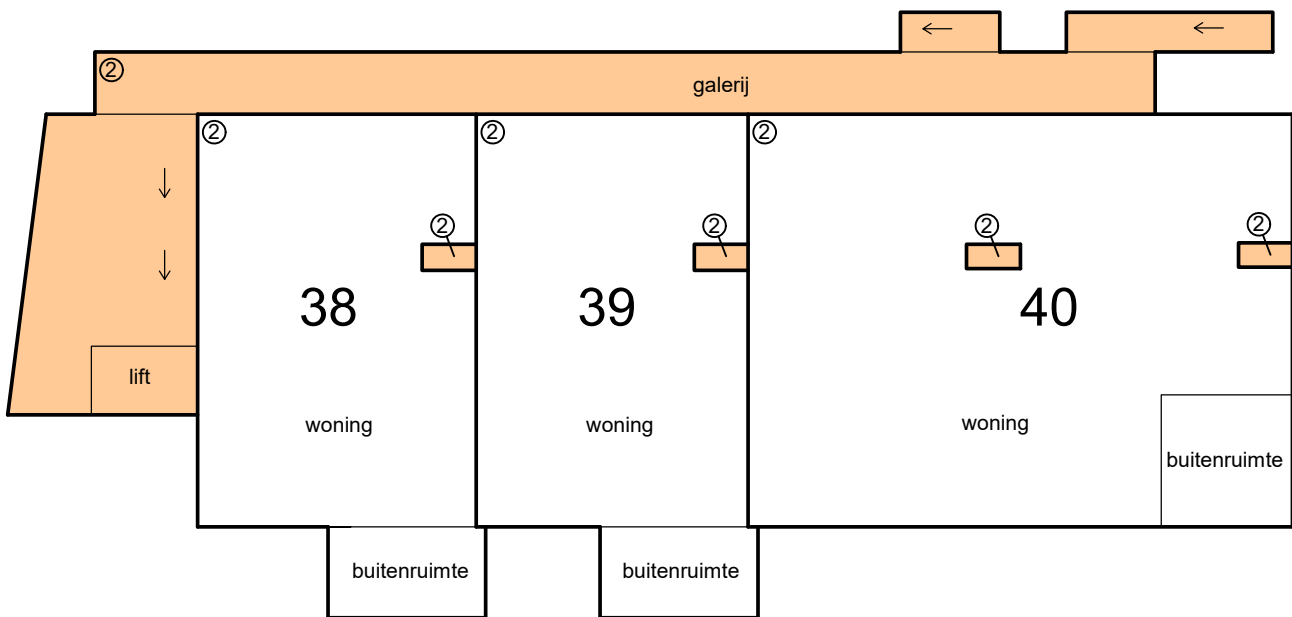

7e etage

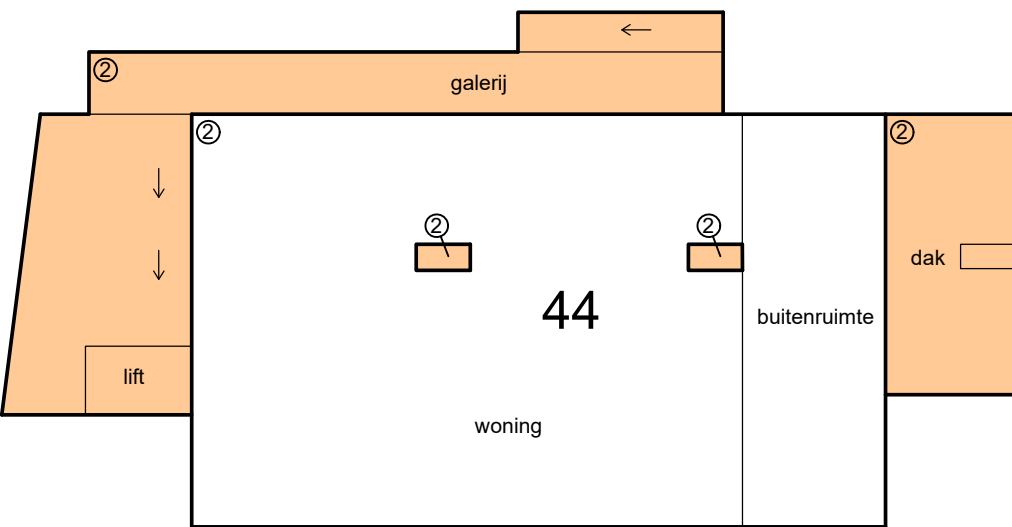

10e etage

